


PŮDORYS 3.NP (1. PODKROVÍ) , M 1:50  
akce : Stavební úpravy objektu, Jáchymovská ul. č.p. 225, Ostrov.

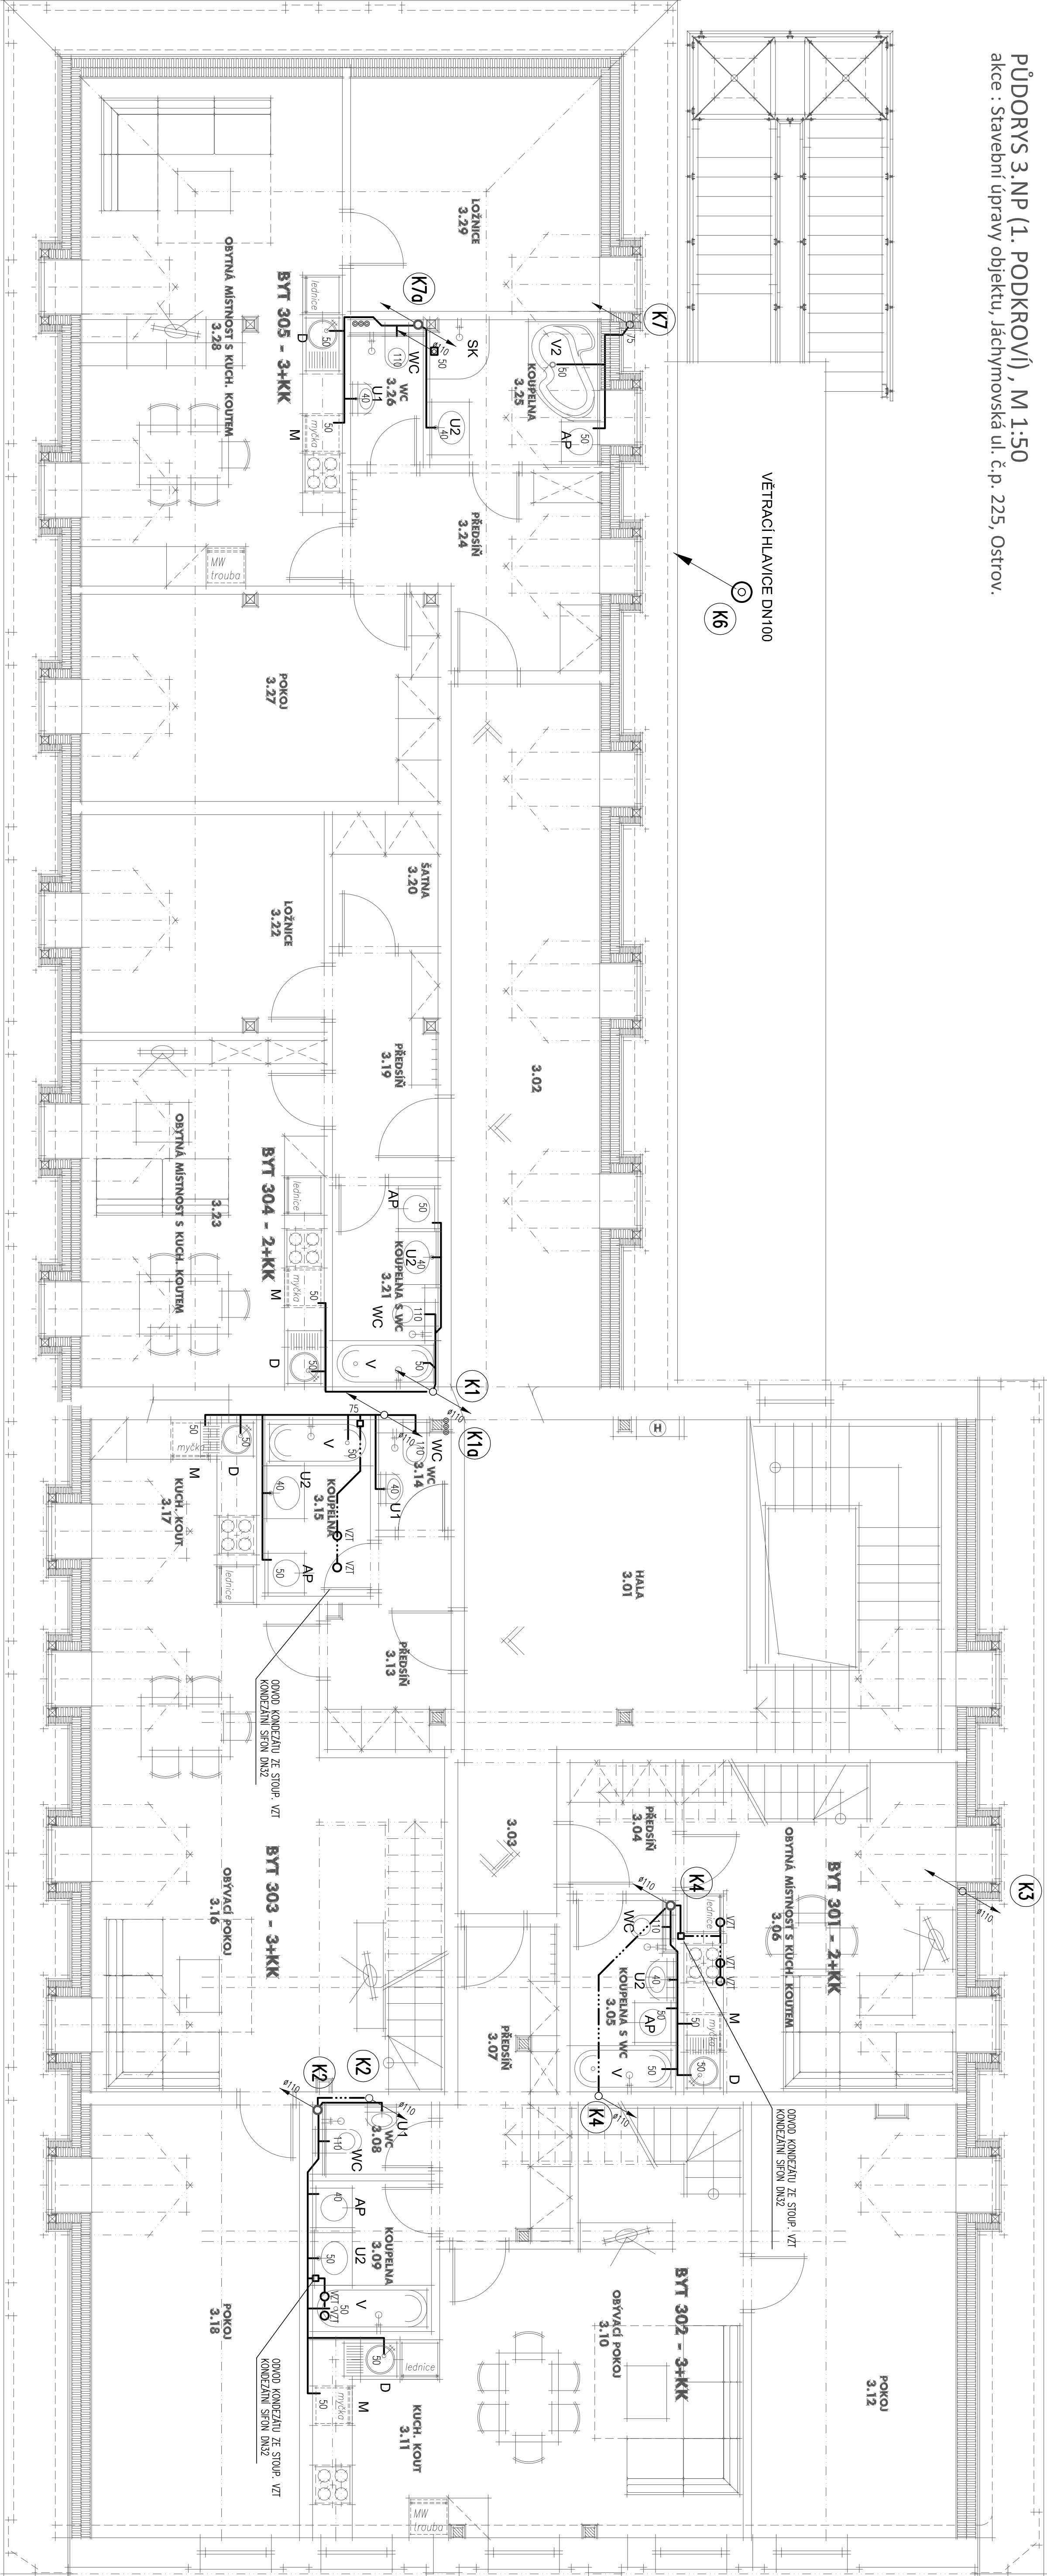


TABULKA MÍSTNOSTÍ			
číslo místnosti	účel místnosti	rozloha m <sup>2</sup>	výška m

**Tabulka zařizovacích předmětů (celý objekt)**

OZN.	POPS	Ks 3NP
WC	Závěsný klozet se zabudovaným splachováním, s nadržkou, sedátkem a větrací napojení na SV – DN15 ( u byla větrací bidetové spršky s tlazkem a stop ventillem)	5
U1	Umývadlo samostatné šíře 400-550 mm s jednopokřevou snižovací baterií	1
U2	Umývadlo vestavné šíře do 600 mm se skříňkou, s jednopokřevou snižovací baterií	5
SK	Sprchový kout (polikabrový, se skleněnou zastávkou, bez vaničky, rozměr 900x300 mm, včetně nastěn, jednopokřevé sprchovací baterie DN15, se sprchovou hlavici a podlahou 10x10, včetně sprchové hlavy 800 mm se západí.	1

**LEGENDA POTRUBÍ:**

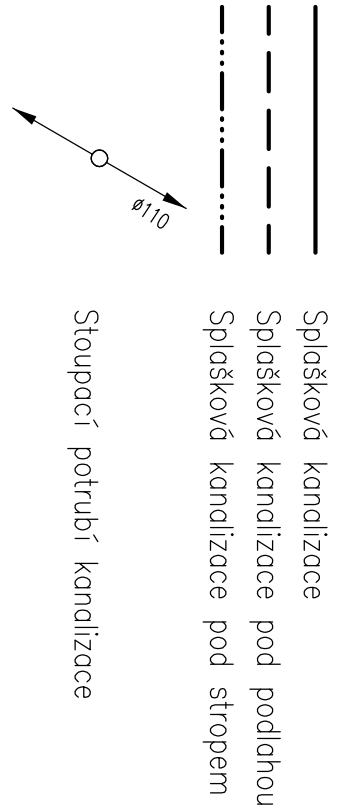

**POZNÁMKA:**

Hlediska užití o soun kanalizace upravené podle skutečné hloubky venkovní kanalizace.  
Potrubí vnitřní kanalizace: PPS H1 DN52 – DN110  
Připojení potrubí dle max. 4m, ve směru min. 3,0%, odbočky a kolen o úhlu min. 45°  
