



Detail 1 (1:10) - 15,0bm

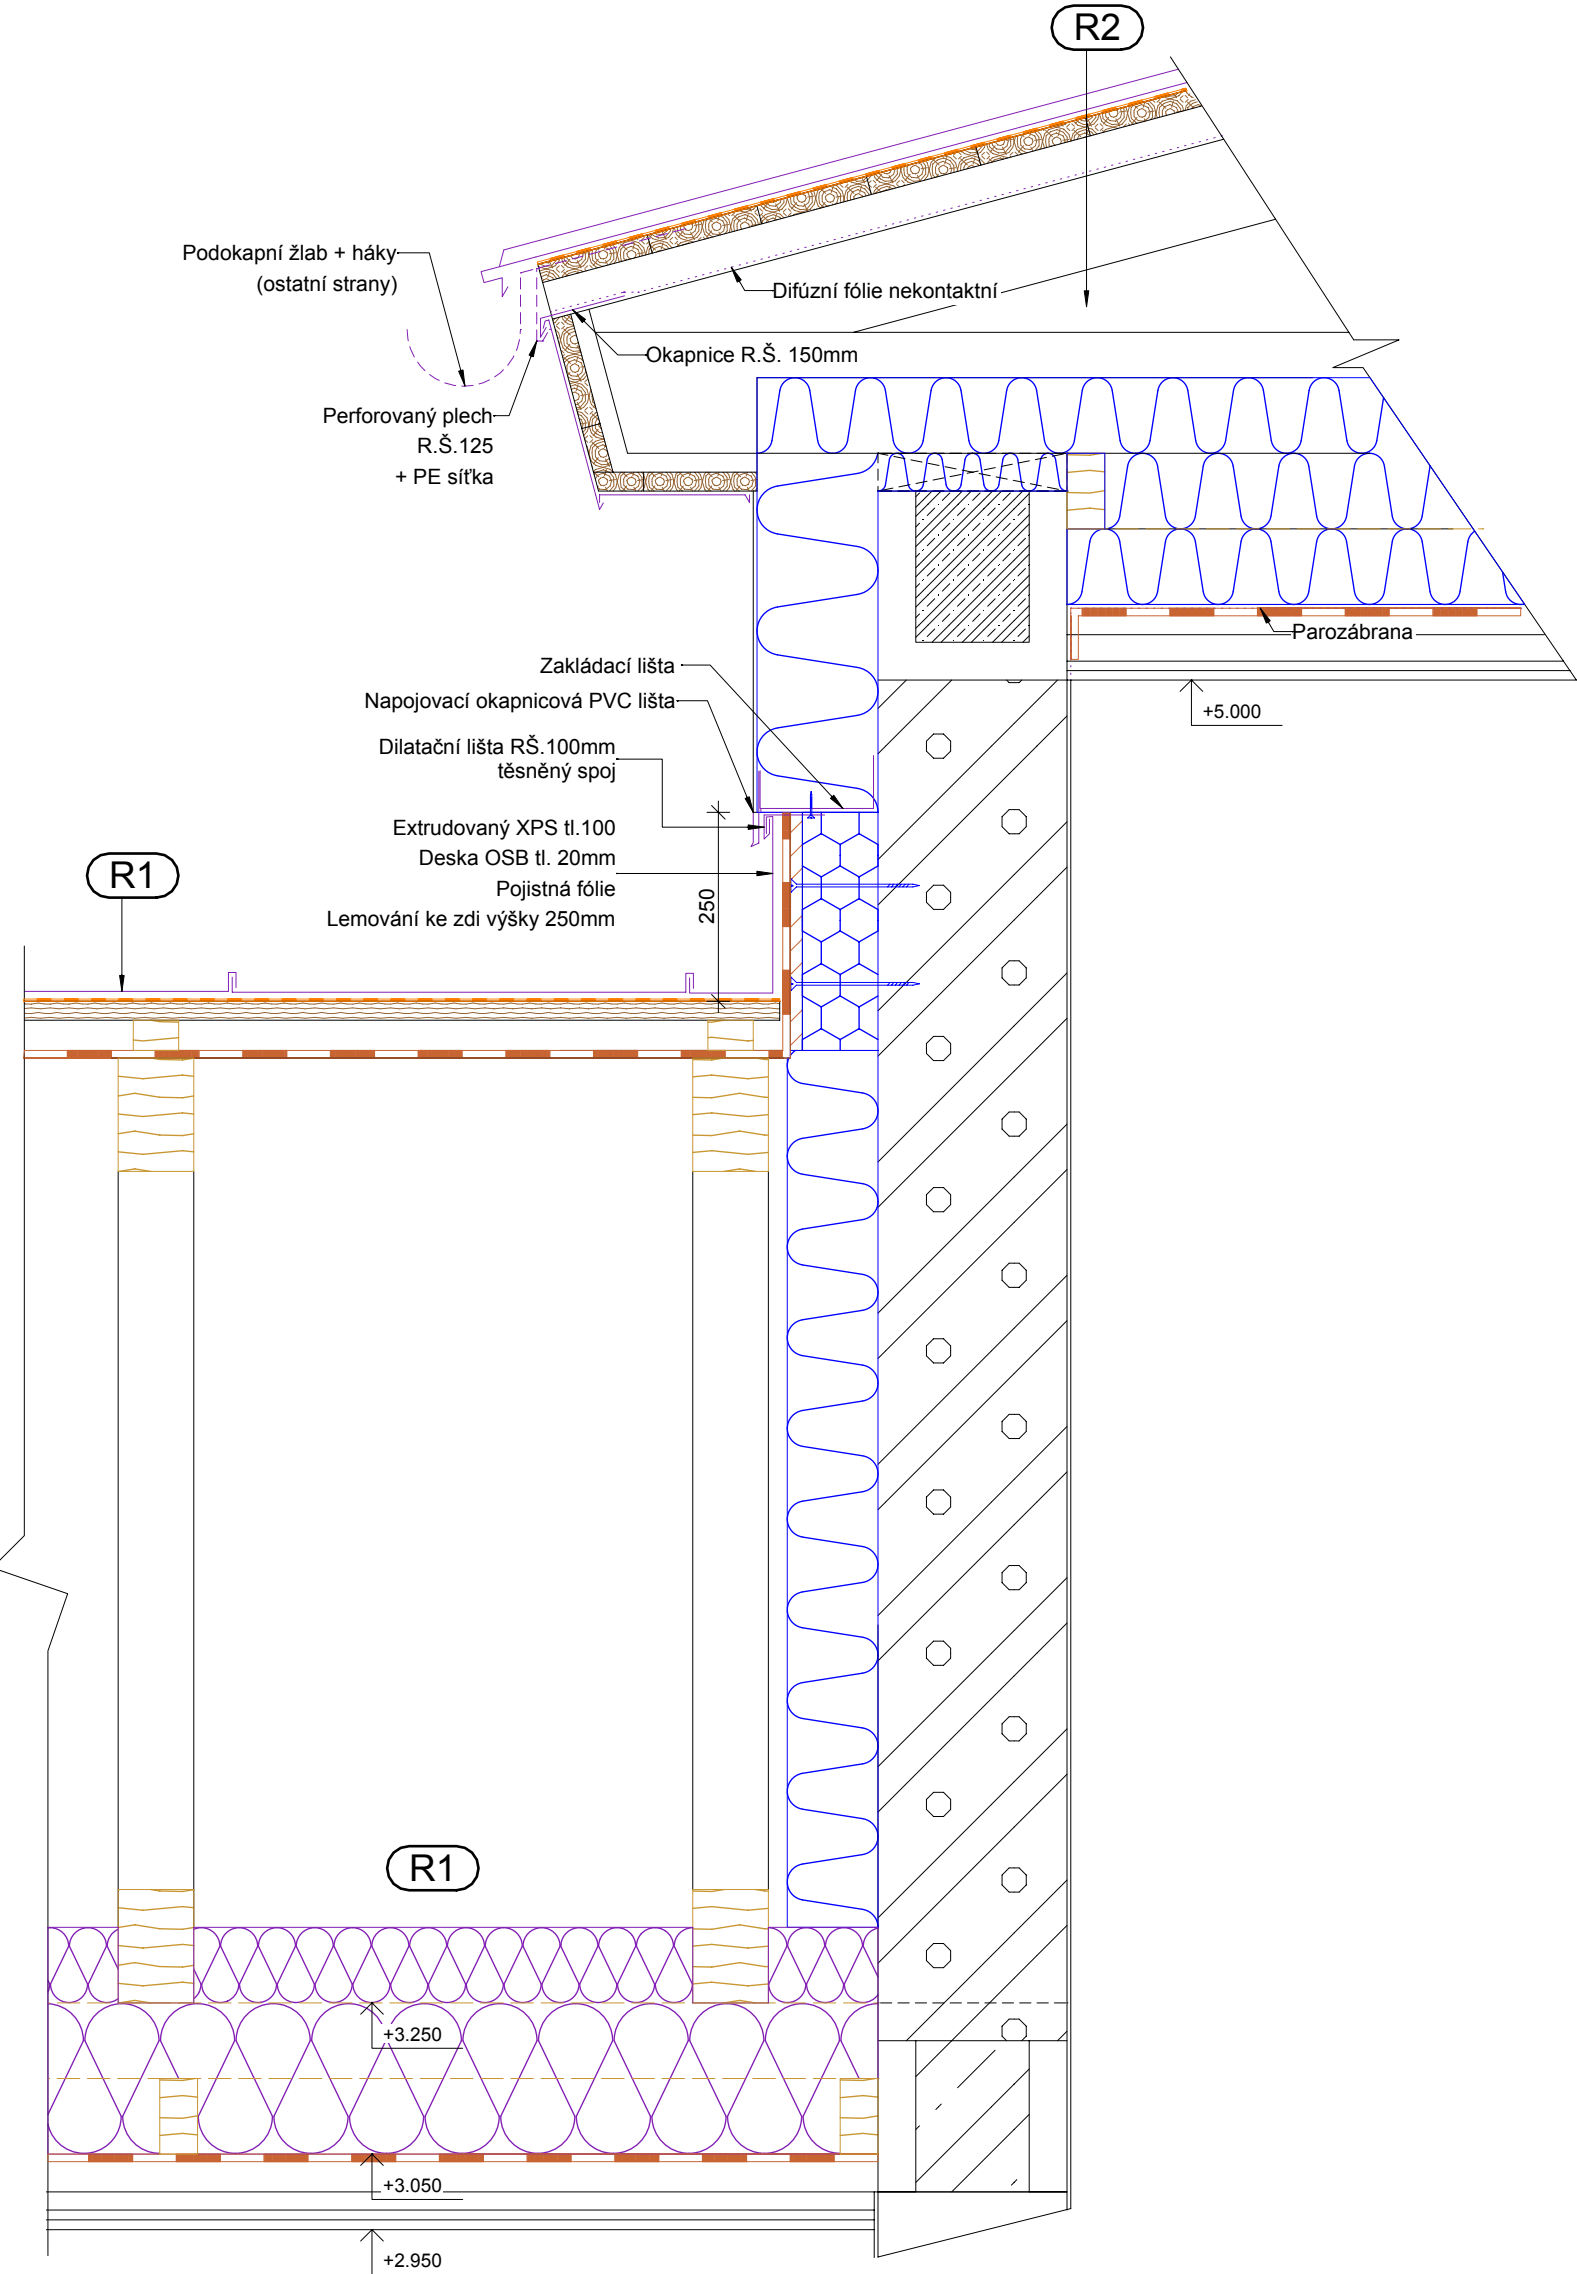


Detail 2 (1:10) - 4,5bm

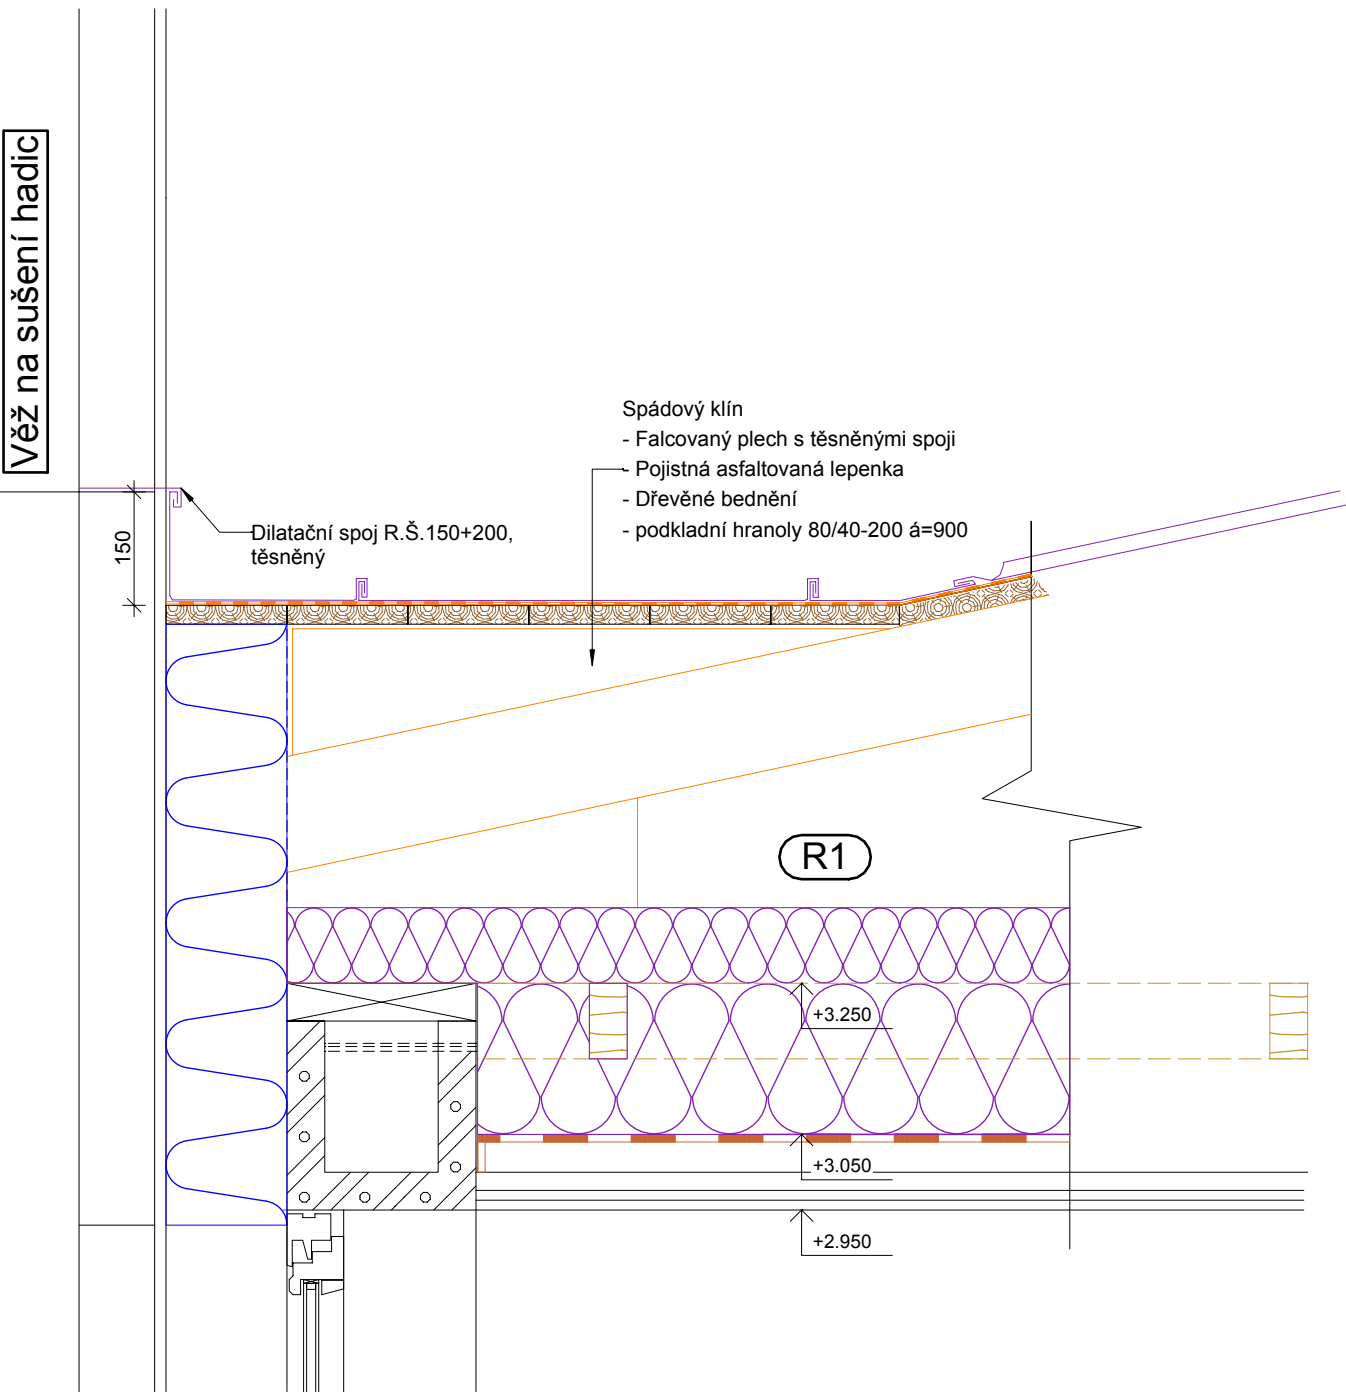


Detail oken ve věži (1:10)


- Celkem 4ks
- Světlý rozměr otvoru OK 1,3 x 1,5m

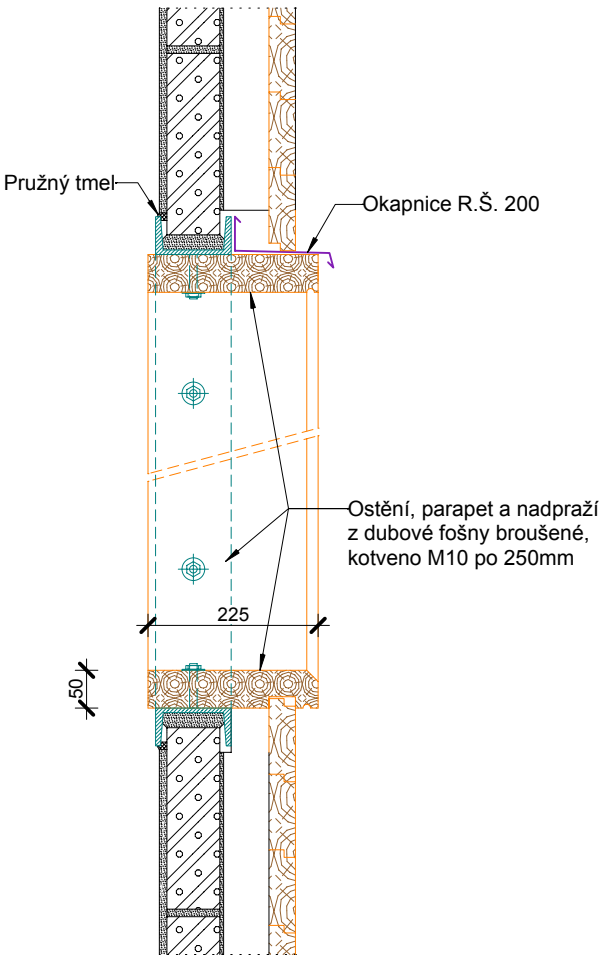

Detail parapetu oken (1:10)

- cca 32 bm

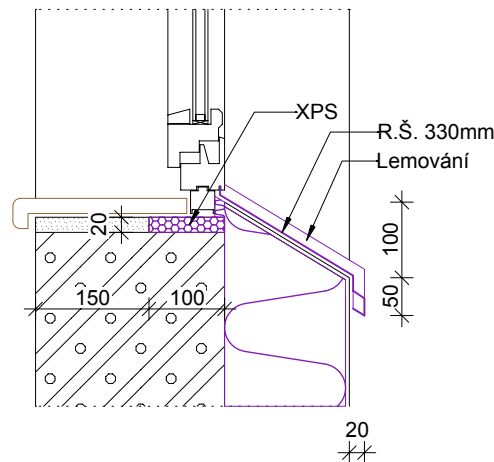

INDEX	ZMĚNA	DATUM	JMĚNO	PODPIS
Vedoucí projektant		Vedoucí zakázky		1:10
Projektant		Schválil		
 BPO spol. s r.o. Lidická 1239 363 01 OSTROV Tel.: +420353675111 Fax: +420353612416 projekty@bpo.cz www.bpo.cz		ZAKÁZKA:		Počet A4
		Areál IZS Ostrov - stanice Jednotky sboru dobrovolných hasičů		4
		ČÁST (SO,PS):		Stupeň projektu
		Projektová dokumentace pro provádění stavby SO 253 Budova JSDH Architektonicko-stavební část		DPS
		OBSAH:		Datum dokončení
		Detaily		28.02.2020
		OBJEDNATEL:		Číslo zakázky
		Město Ostrov		9278-26
		Číslo archivní:		
		BPO 2-105395		