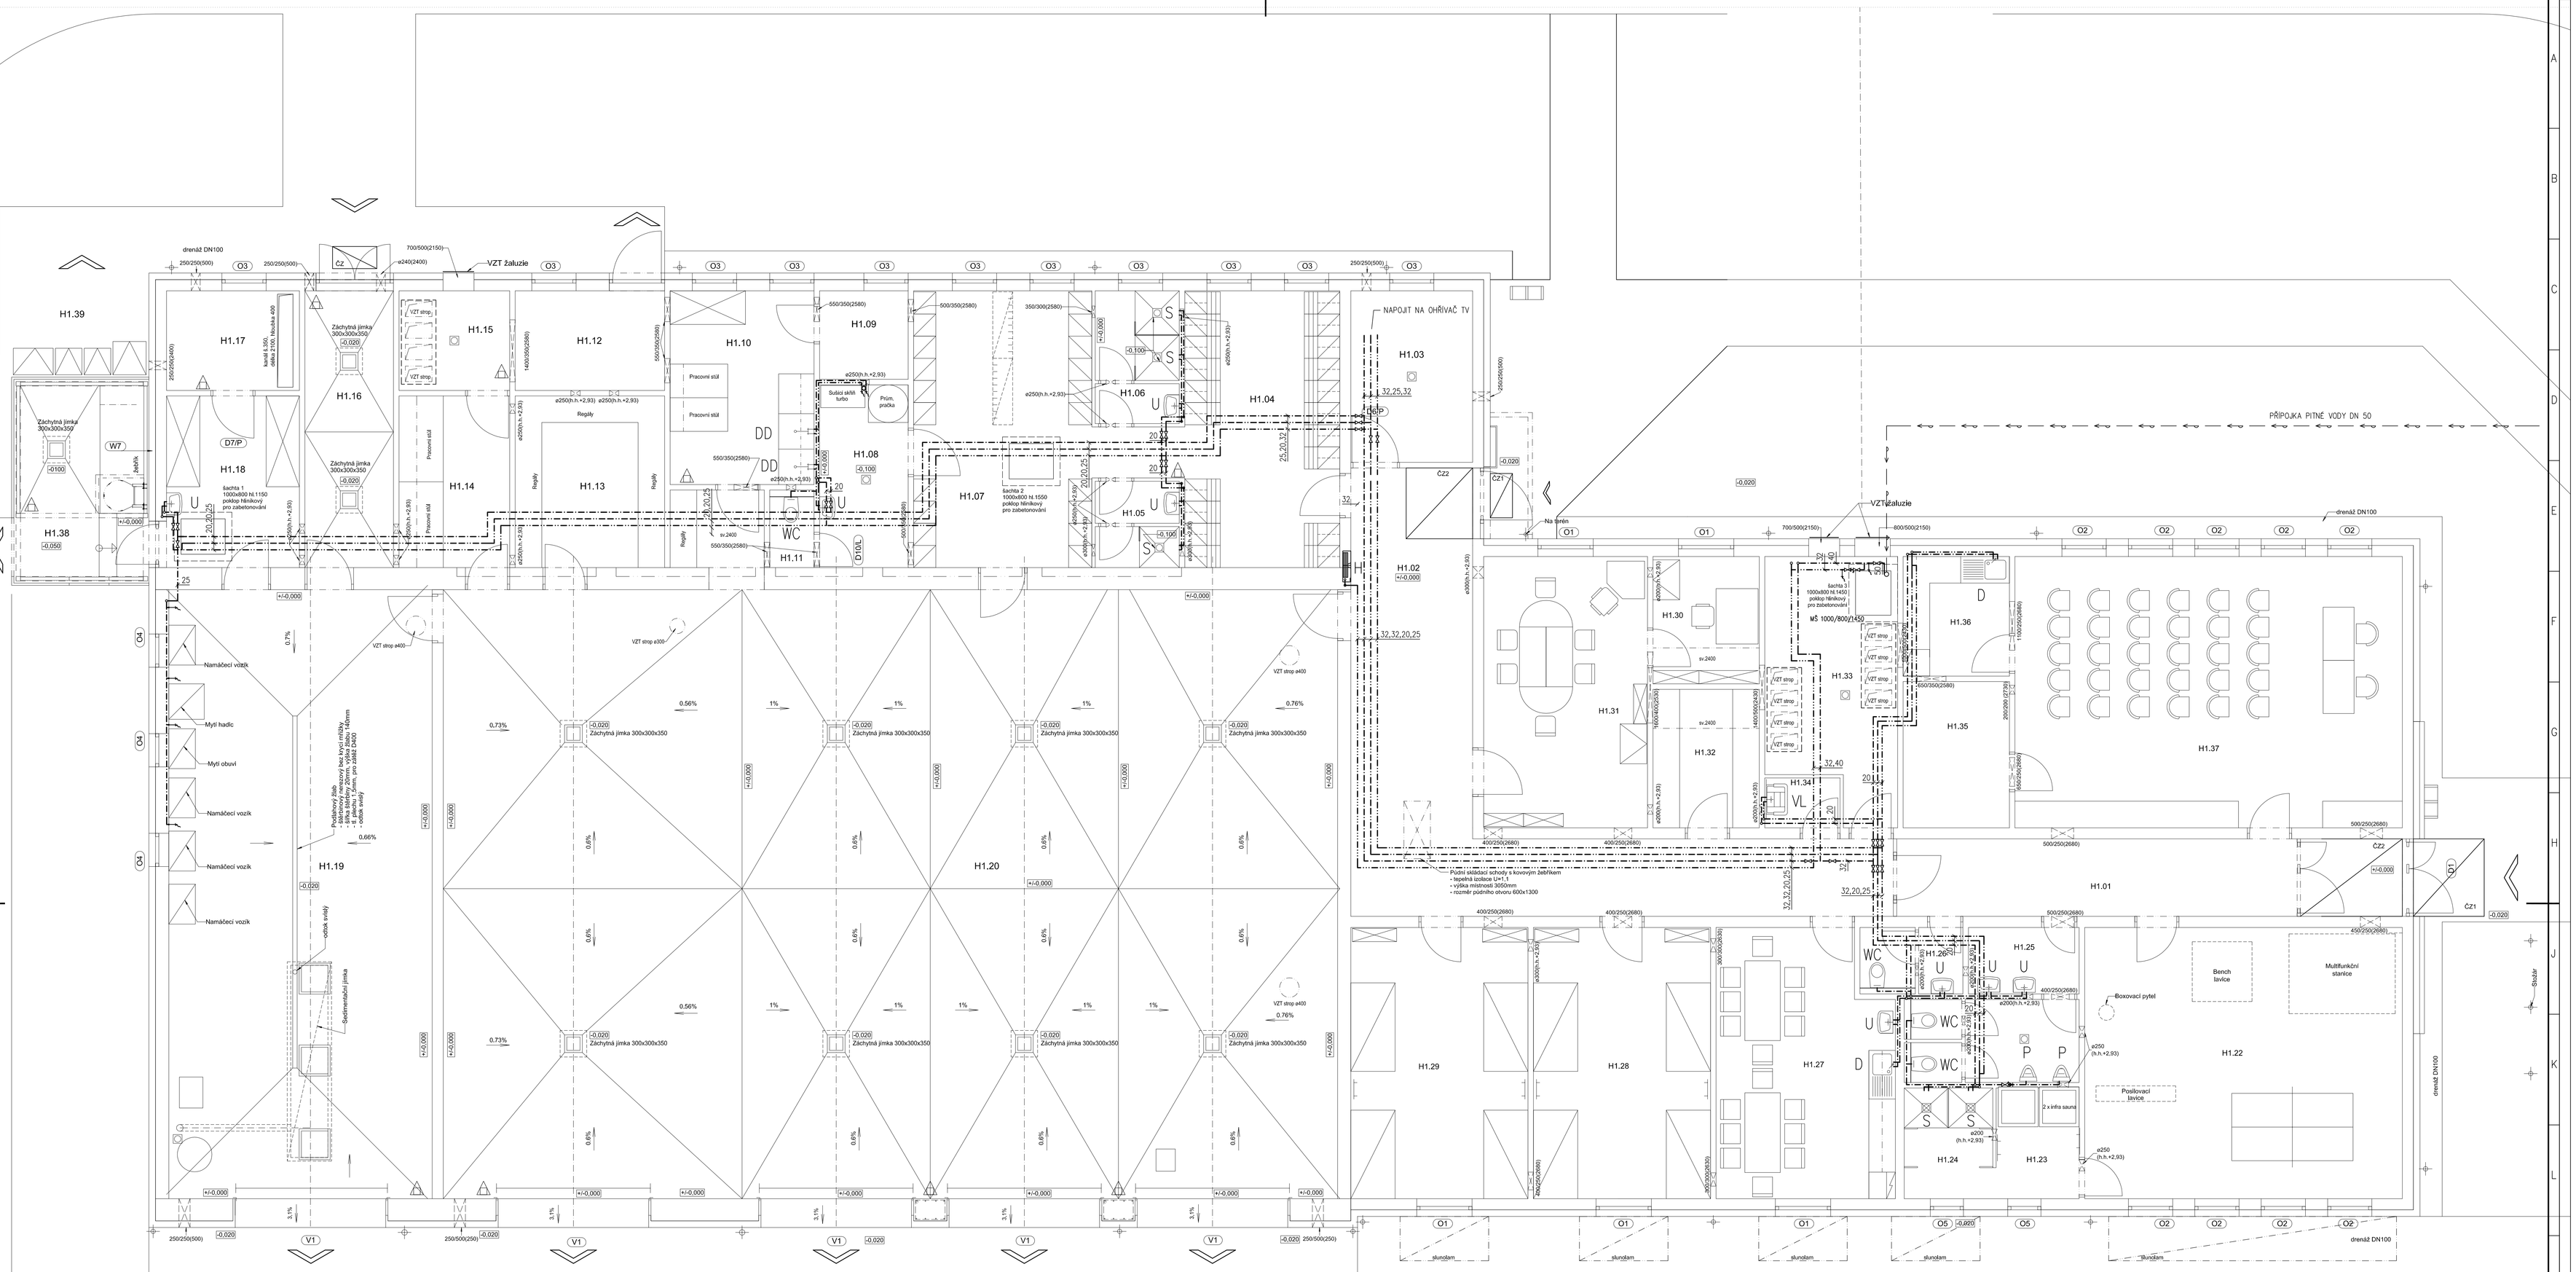

Legenda místností - Jednotka sboru dobrovolných hasičů

OZNAČENÍ	NÁZEV MÍSTNOSTI	PLOCHA [m2]	POZNÁMKA
H1.01	Chodba	19,99	sv.2650
H1.02	Chodba	45,03	sv.2650
H1.03	Strojovna UT	10,66	sv.2950
H1.04	Šatna čistá	24,21	sv.2650
H1.05	Umývárna	3,59	sv.2400
H1.06	Umývárna	5,59	sv.2400(přeďsíří), 2650(sprchy)
H1.07	Šatna špinavá	25	sv.2650
H1.08	Prani, sušení	8,25	sv.2400
H1.09	Kompresor	4	sv.2950
H1.10	Chem. tech. služba	14,22	sv.2650
H1.11	WC	1.75	sv.2400
H1.12	Sklad protipovodňových prostředků	7,59	sv.2400
H1.13	Sklad (TP+sorbent)	13,2	sv.2650
H1.14	Dílna	9,81	sv.2950
H1.15	VZT	5,63	sv.2950
H1.16	Sklad PHM	13,08	sv.2650
H1.17	Rozvodna	6,75	sv.2650
H1.18	Sklad hadic	11,95	sv.2650
H1.19	Mycí box a praní požárních hadic	84	sv.5000
H1.20	Garáže	282,16	sv.5000, v chodbě 2400

OZNAČENÍ	NÁZEV MÍSTNOSTI	PLOCHA [m2]	POZNÁMKA
H1.21	Neobsazeno	80,78	sv.5000
H1.22	Tělocvična	43,95	sv.2650
H1.23	Tepelná komora	4,69	sv.2650
H1.24	Sprcha	5	sv.2650
H1.25	WC muži	10,92	sv.2400
H1.26	WC ženy	3,38	sv.2400
H1.27	Denní místnost	23,3	sv.2650 Za linkou a umýv. KO 1,5m
H1.28	Noční pohotovost	24,5	sv.2650
H1.29	Noční pohotovost	24,5	sv.2650
H1.30	Místnost velitele JPO+archiv	6,9	sv.2650, snížený 2400
H1.31	Velitelská (VD+technická) + archiv	22,66	sv.2650
H1.32	Sklad výstroj.prostředků	7,5	sv.2650, snížený 2400
H1.33	VZT	16,25	sv.2650
H1.34	Úklid	1,91	sv.2400
H1.35	Sklad	7,92	sv.2500
H1.36	Kuchyně	6,48	sv.2500 Za linkou a umýv. KO 1,5m
H1.37	Kótový štáb obce	53,59	sv.2650
H1.38	Věž na sušení hadic	13,5	-
H1.39	Prostor pro kontejnery na odpad	7,17	
	CELKOVÁ PLOCHA MÍSTNOSTÍ	877,56	

LEGENDA
VNĚJŠÍ SÍTĚ

PŘÍPOJKA PITNÉ VODY

VNITŘNÍ ROZVODY

STUDENÁ VODA PITNÁ
STUDENÁ VODA POŽÁRNÍ
TEPLÁ VODA
CIRKULACE

LEGENDA
ZAŘIZOVACÍ PŘEDMĚTY

U	UMYVADLO
WC	ZÁVĚSNÝ KLOZET
P	PISOÁR S RADAROVÝM SPLACHOVÁNÍM
VL	VÝLEVKA
D	DŘEZ
S	SPRCHA
H	HYDRANT S TVAROVĚ STÁLOU HADICÍ

INDEX	ZMĚNA	DATUM	JMÉNO	PODPIS
a	ZAPRACOVÁNÍ ZMĚN VYŽÁDANÝCH OBJEDNATELEM	10.12.2020	ING. DVOŘÁKOVÁ	

Vedoucí projektant		Vedoucí zakázky	ING. PLUHAŘ CSc.
Projektant	ING. DVOŘÁKOVÁ	Technická kontrola	

Měřítko 1:50

bpo
LIDICKÁ 1239
363 17 OSTROV
ČESKÁ REPUBLIKA
Tel:+420353675111
Fax:+420353612416
projekty@bpo.cz
www.bpo.cz

ZAKÁZKA: AREÁL IZS OSTROV - STANICE JEDNOTKY SBORU DOBROVOLNÝCH HASIČŮ

ČÁST: PROJEKTOVÁ DOKUMENTACE PRO PROVÁDĚNÍ STAVBY
SO 253 BUDOVA JSDH
ZDRAVOTNĚ TECHNICKÉ INSTALACE

OBSAH: PŮDORYS - VODOVOD

OBJEDNATEL: Město Ostrov

STAVEBNÍK:

Počet A4: 16
Stupeň projektu: DPS
Datum dokončení: 02/2020
Číslo zakázky: 9278-26
Číslo výkresu: BPO 0-105462a
Pořadové číslo: 10