



SOUPIS KABELŮ ULOŽENÝCH DO VÝKOPU						
Číslo vodiče	Druh kabelu	Přířez mm2	Ochránka	Délka m	Spojuje	
					Ze zařízení	Do zařízení
WO	CYKY (J) 3x6 + FeZn10	HDPE50		230	Rozvaděč RH-JSDH FA210	Osvětlení parkoviště
WL01	CYKY (J) 3x50+25			100	Rozvaděč RE	Rozvaděč RH-JSHD
WC01	CYKY (J) 3x1,5			100	Rozvaděč RE-signal HDO	Rozvaděč FVE-zatím do RH
WL03	CYKY (J) 4x25			100	Rozvaděč RE	Rozvaděč RZ-JSHD
WL500	CYKY (J) 5x16			35	Rozvaděč RZ-JSHD	Dieselagregát
WC500	CYKY (J) 12x1,5	KOPOFEX50		35	Rozvaděč RZ-JSHD	Dieselagregát
WC01	CHKE-V(O) 3X1,5	KOPOFEX50		100	Rozvaděč RH-JSDH X01	Rozvaděč RE-totalstop
WL509	CYKY (J) 3x2,5			120	Rozvaděč RZ-JSHD FA509	Vrata areálu AB1
WL510	CYKY (J) 3x2,5			140	Rozvaděč RZ-JSHD FA509	Vrata areálu AB2
WL212	CYKY (J) 5x6			90	Rozvaděč RH-JSHD FA212	Nabíjecí stanice elektroaut
WL213	CYKY (J) 5x6			80	Rozvaděč RH-JSHD FA213	Nabíjecí stanice elektroaut
WL214	CYKY (J) 5x6			130	Rozvaděč RH-JSHD FA214	Nabíjecí stanice elektroaut
WS1,2	dle uživatele				kabely slaboproudu	ovládání vrat AB1,AB2



ULOŽENÍ KABELŮ V TERÉNU

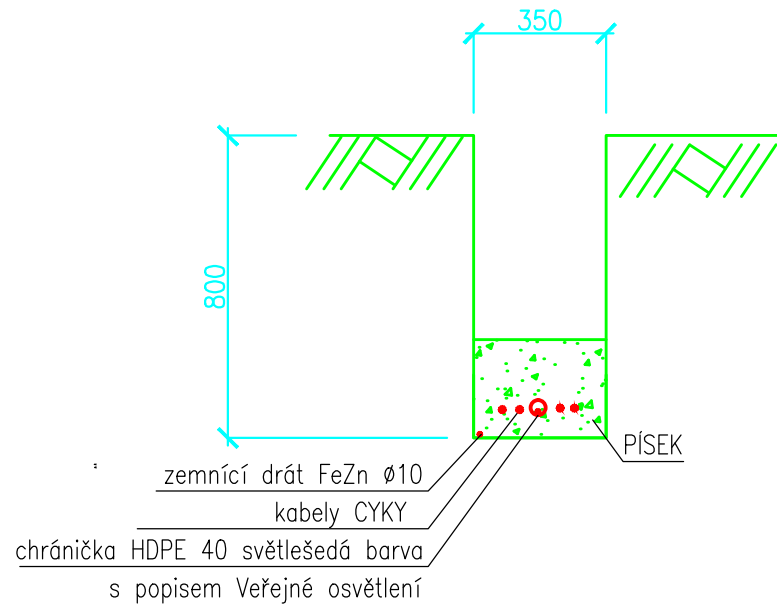


ULOŽENÍ KABELU POD KOMUNIKACÍ

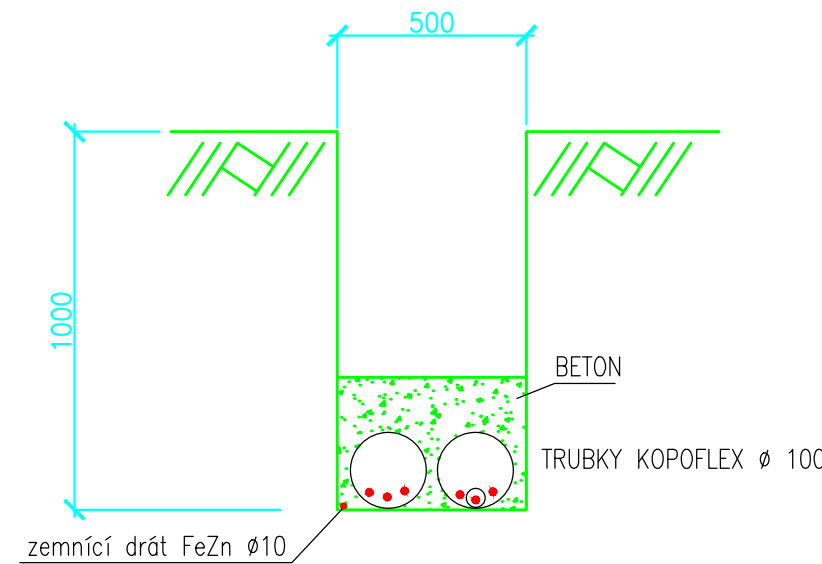

VRTANÝ ZÁKAD

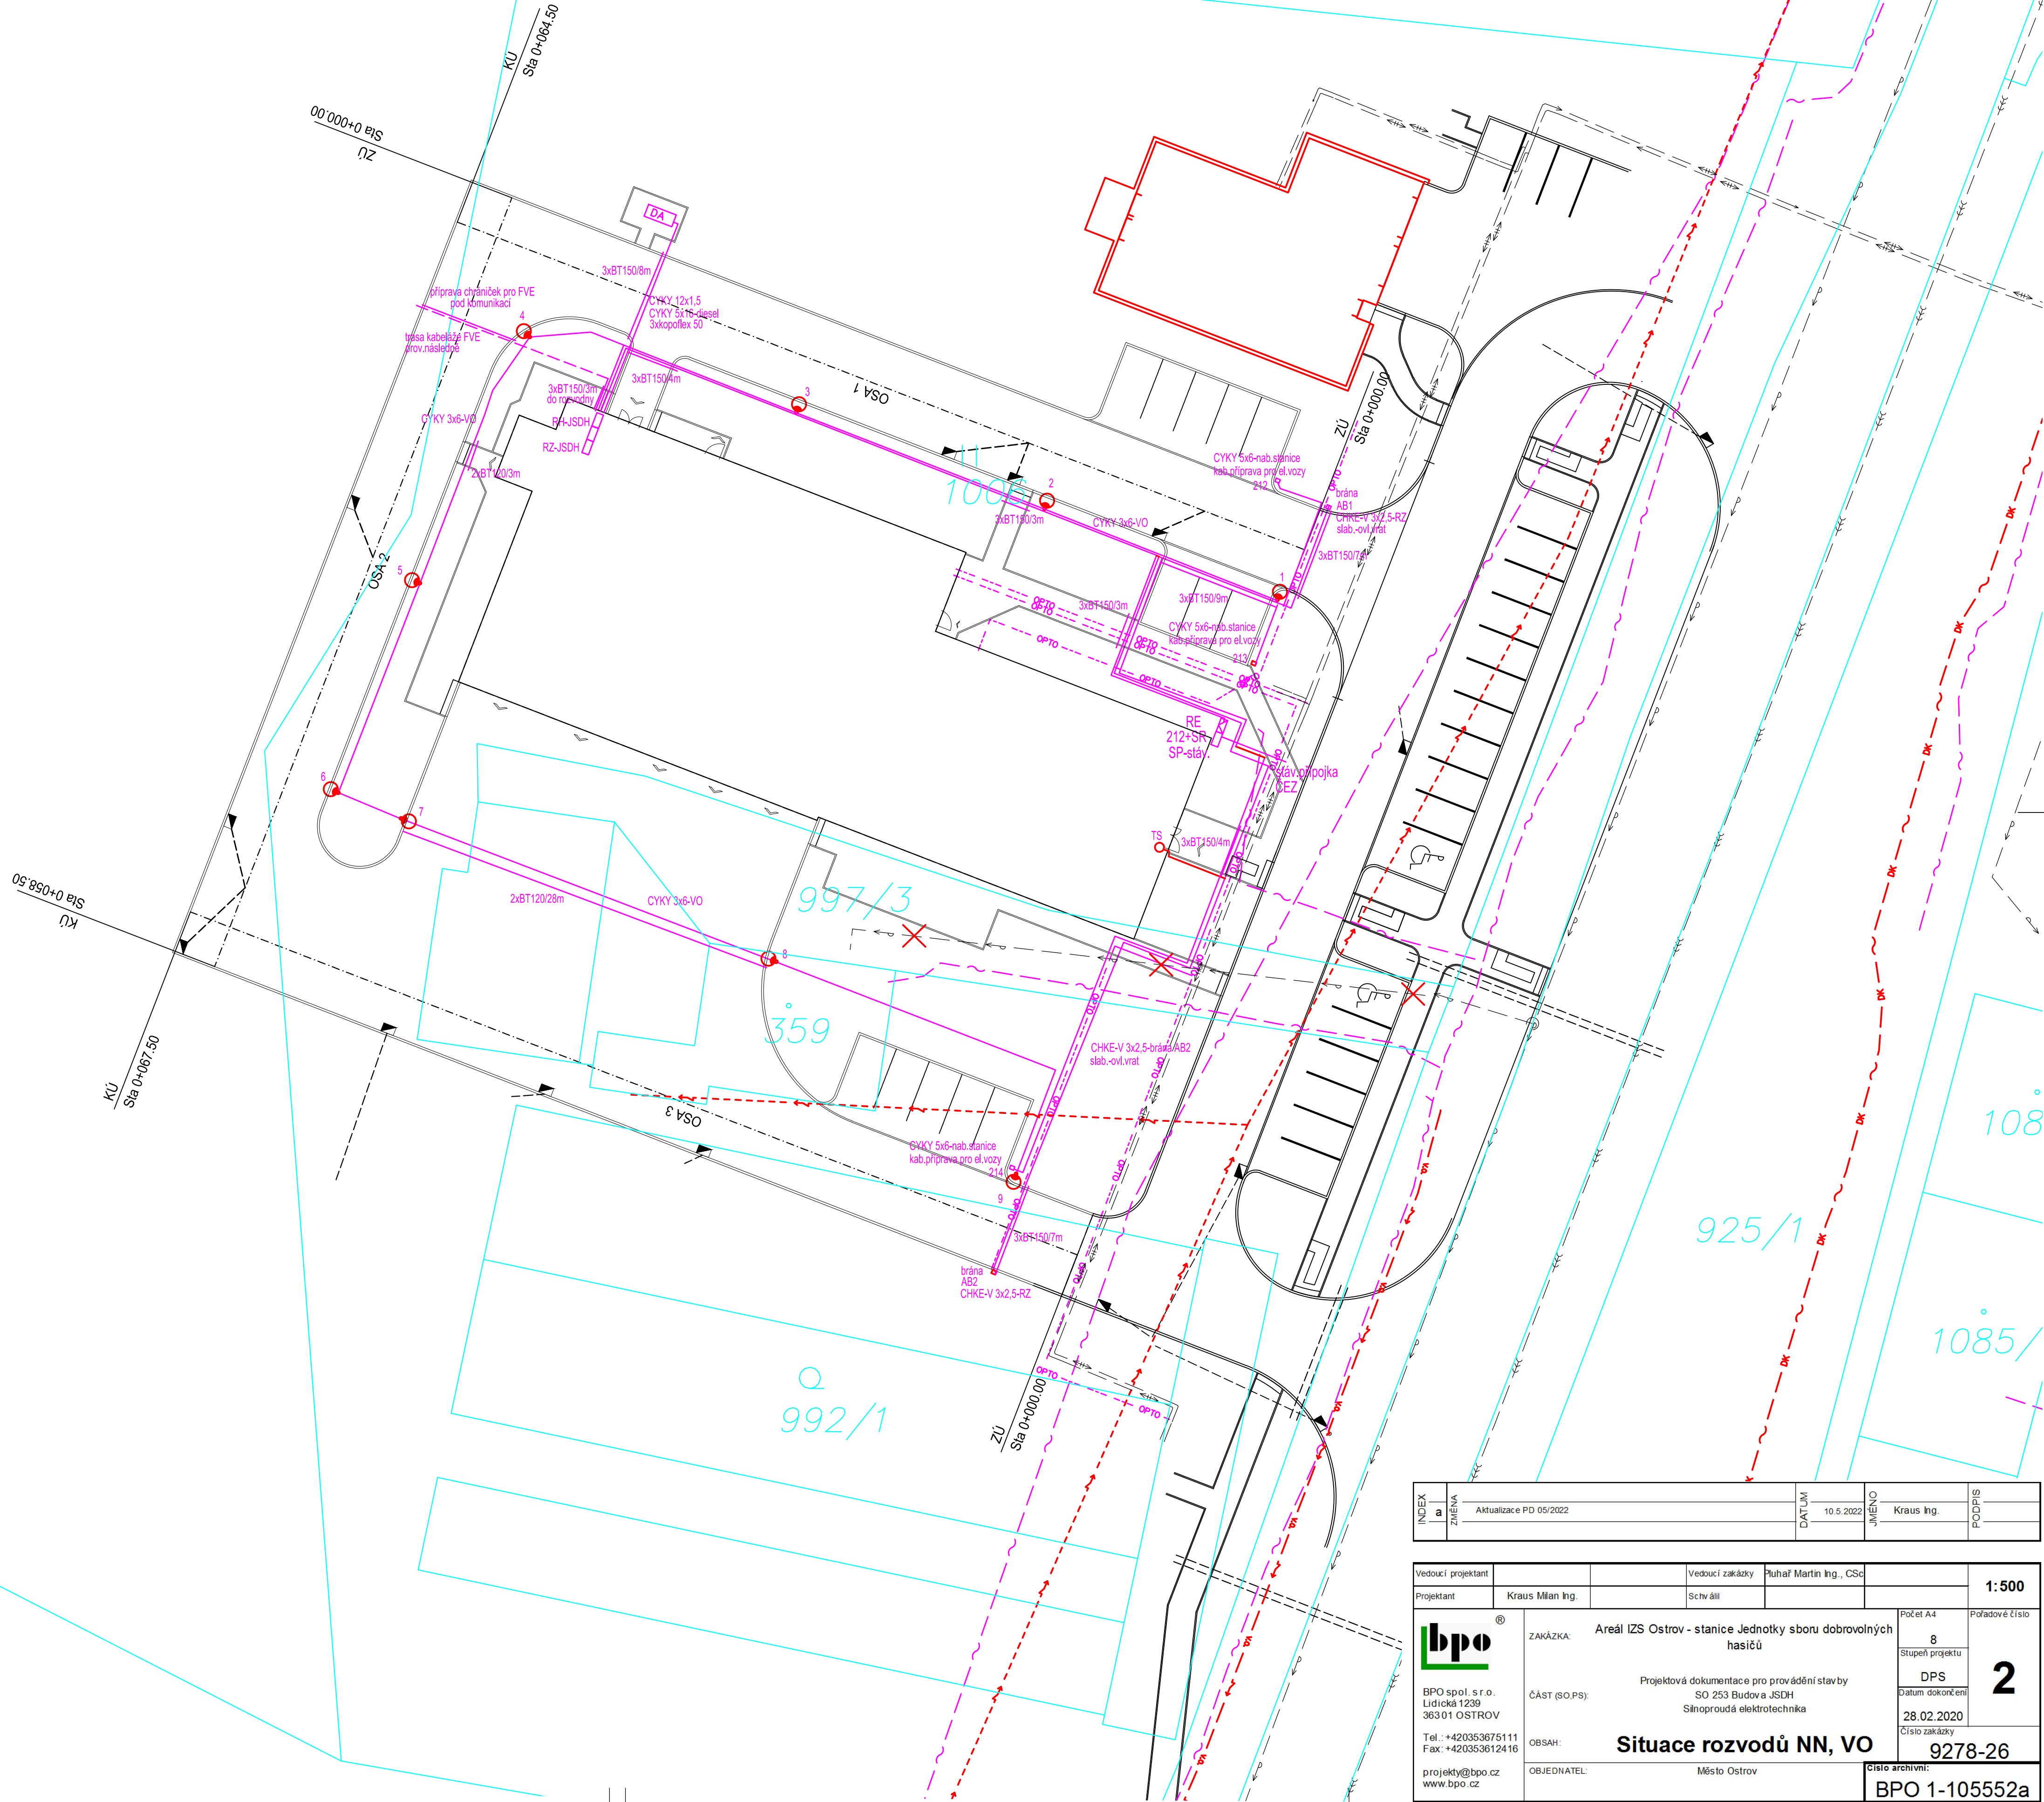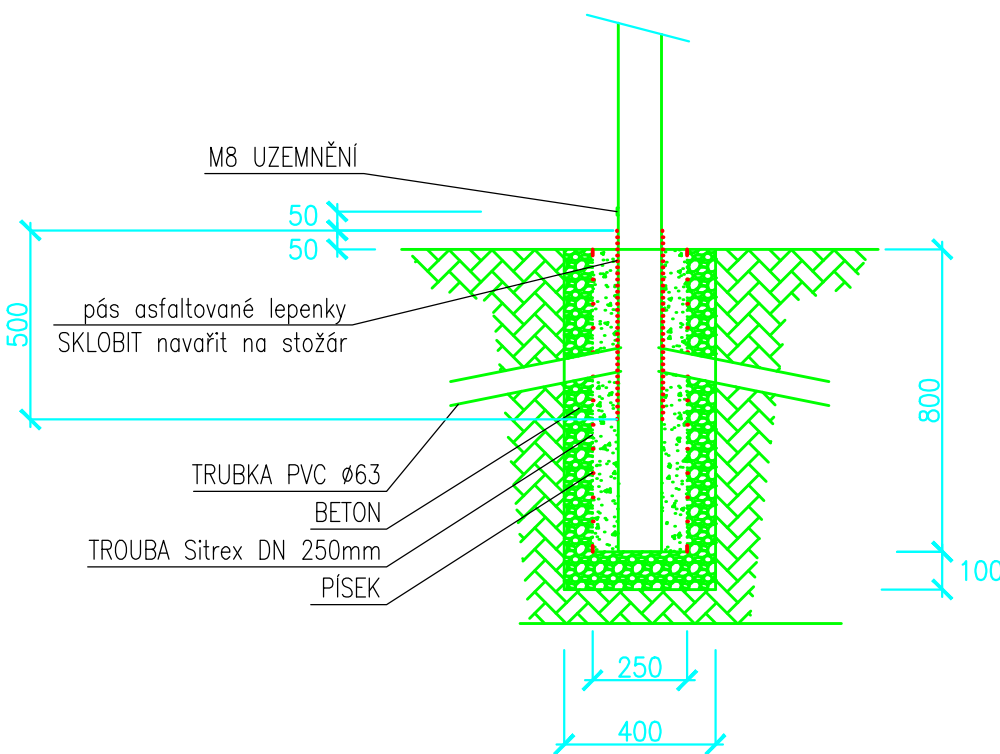

INDEX	a	Aktualizace e PD 05/2022				DATUM	10.5.2022	JMÉNO	Kraus Ing.	PODPIS
Vedoucí projektant					Vedoucí zakázky	Ruhar Martin Ing., CSc				
Projektant	Kraus Milan Ing.				Schválil			1:500		
		ZAKÁZKA: Areál IZS Ostrov - stanice jednotky sboru dobrovolných hasičů						Počet A4		Pořadové číslo
BPO spol. s r.o. Lidická 1236/159 363 01 OSTROV Tel. +420353675111 Fax. +420353612416 projekty@bpo.cz www.bpo.cz		Projektová dokumentace pro provádění stavby SO 253 Budova JSDH Síňoproudá elektrotechnika						Stupeň projektu		2
								DPS		
								Datum dokončení		
								28.02.2020		
OBSAH:		Situace rozvodů NN, VO						Číslo zakázky		9278-26
OBJEDNATEL:		Město Ostrov						Číslo archivní:		BPO 1-105552a