


# TECHNOLOGICKÉ SCHÉMA ČOV REBEKA DJ 0,5

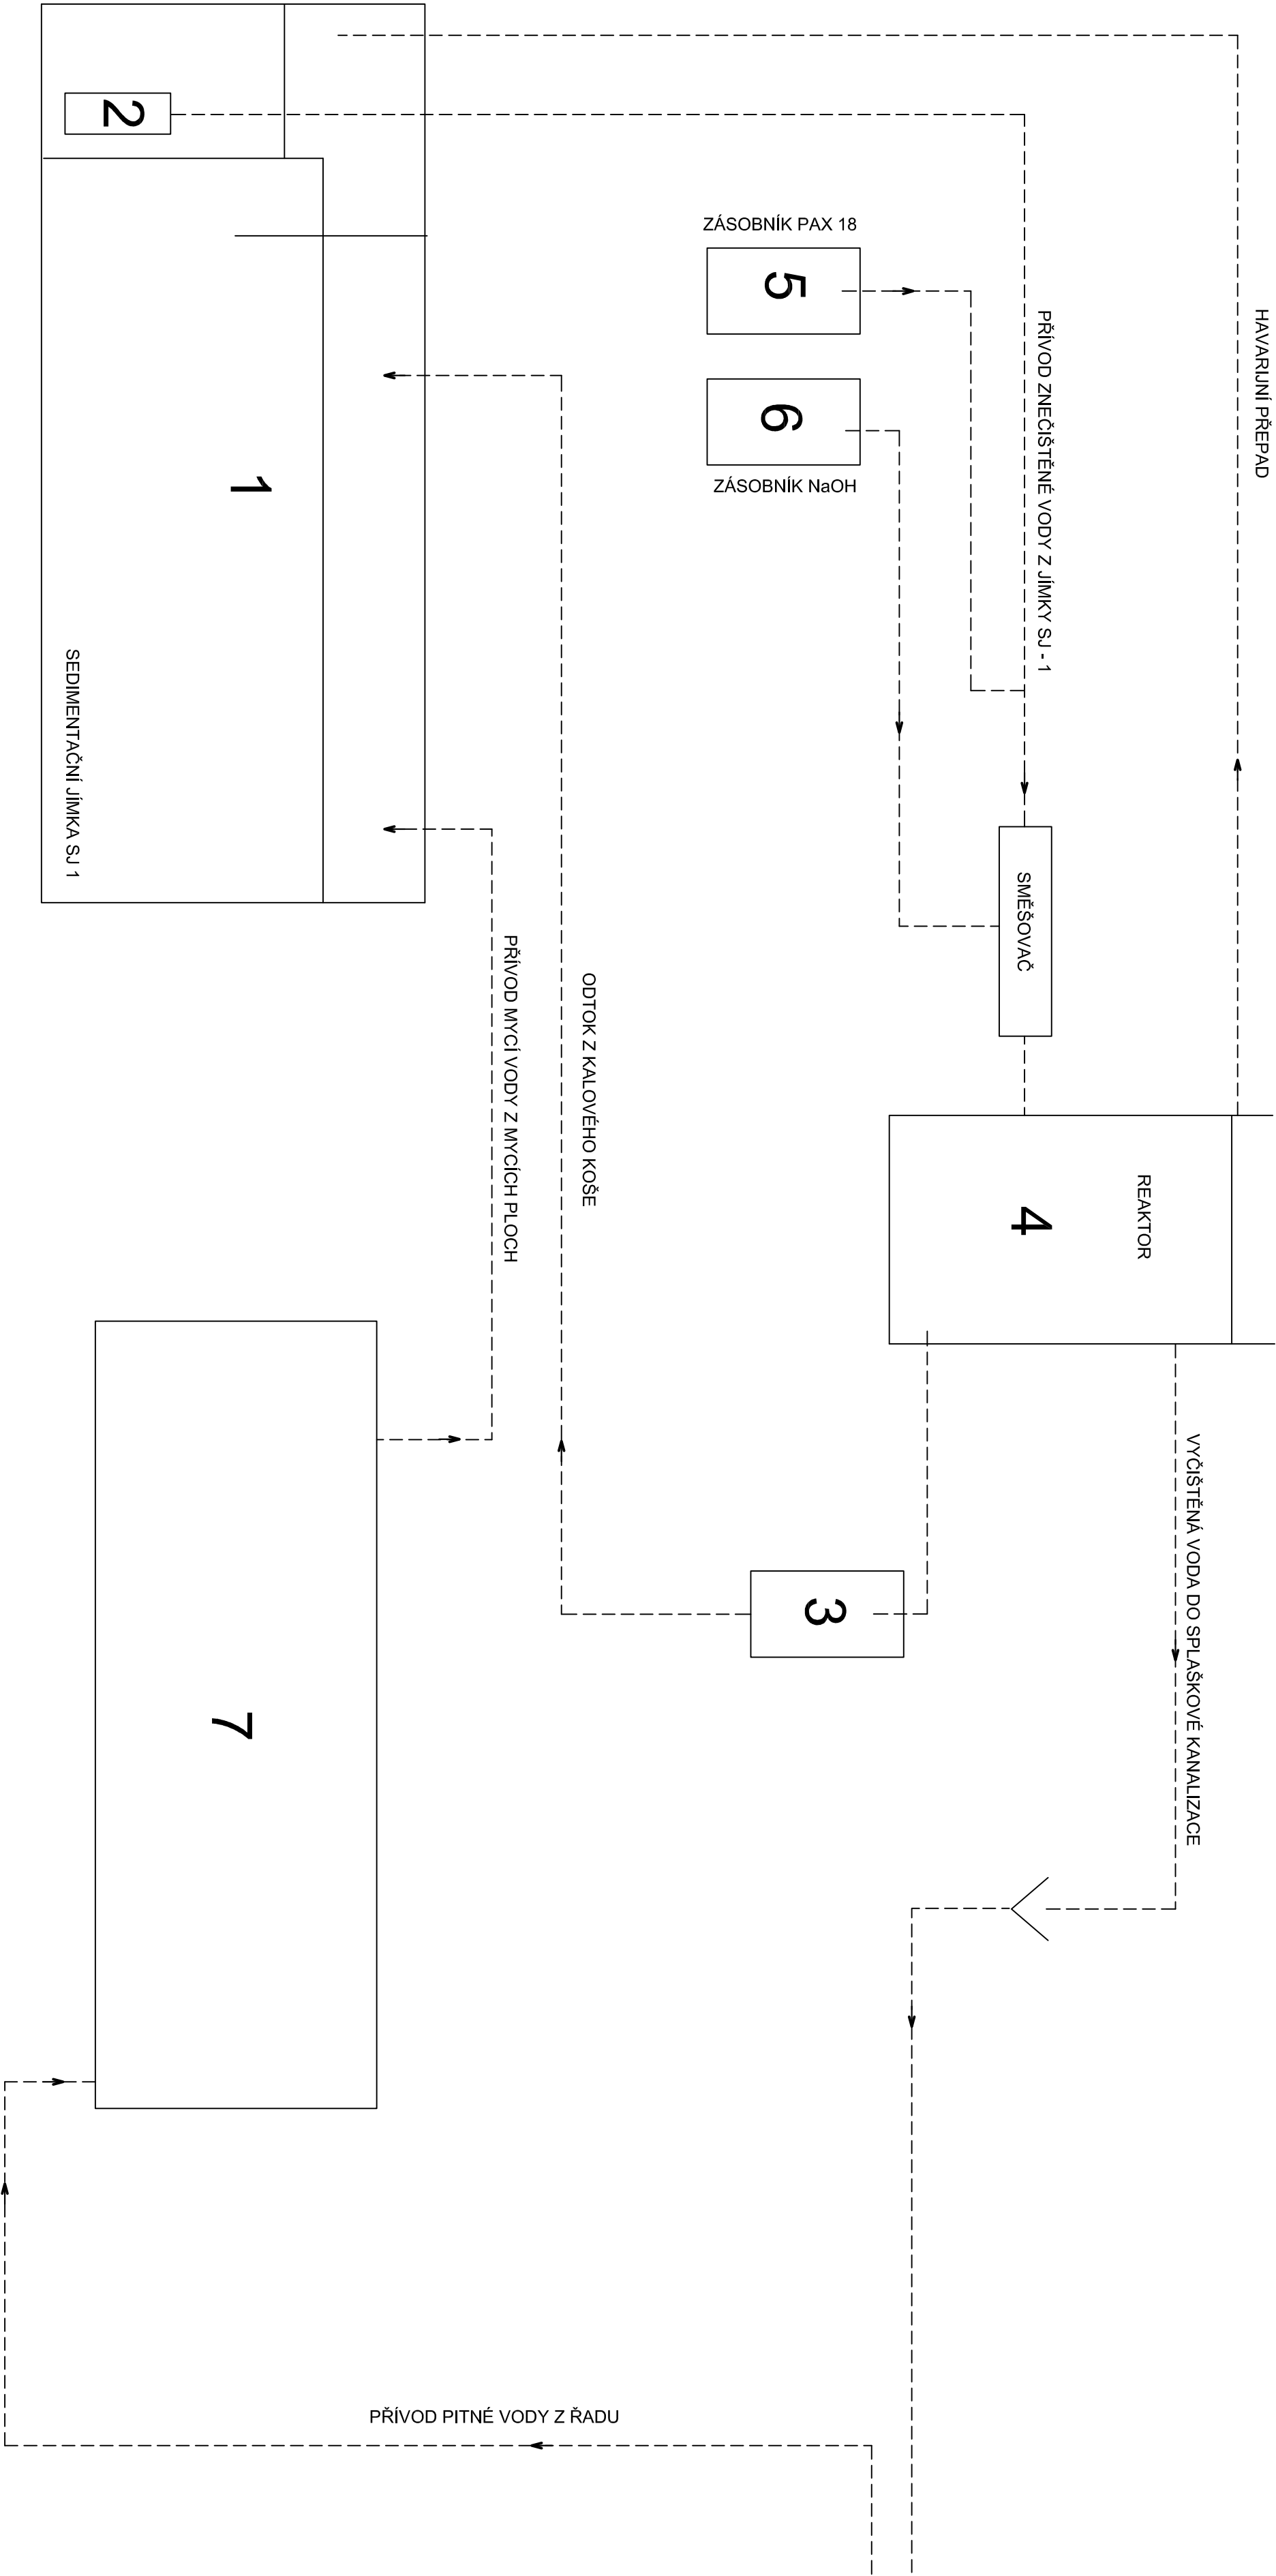

## LEGENDA :

- 1. SEDIMENTAČNÍ JÍMKA
- 2. PONORNÉ ČERPADLO
- 3. KALOVÝ KOŠ
- 4. REAKTOR ČOV
- 5. ZÁSOBNÍK PAX 18
- 6. ZÁSOBNÍK NaOH
- 7. MYCÍ MÍSTO

INDEX	ZMĚNA	DATUM	JMÉNO	PODPIS

Vedoucí projektant Projektant		ING. KYLIŠ		Vedoucí zedáky Technická kontrola		ING. PLUHÁŘ CSc.		Měřeno -	
LIDICKÁ 1239 363 17 OSTROV ČESKÁ REPUBLIKA Tel.: +420353675111 Fax: +420353612416 projekty@bpo.cz www.bpo.cz		ZAKÁZKA: AREÁL IZS OSTROV - STANICE JEDNOTKY SBORU DOBRVOLNÝCH HASIČŮ		ČÁST: PROJEKTOVÁ DOKUMENTACE PRO PROVÁDĚNÍ STAVBY SO 253 BUDOVA JSDH TECHNOLOGIE MYČÍHO BOXU		OBSAH: TECHNOLOGICKÉ SCHÉMA		Počet listů 4 Stupeň projektu DPS Datum dokončení 02/2020 Číslo zakázky 9278-26	
OBJEDNATEL: Město Ostrov STAVEBNÍK:								Číslo archivu BPO 2-105482	