

reg.č.

na provedení stavby

Ostrov - Koupaliště – Rekonstrukce malých bazénů

uzavřená dle ustanovení §2586 a násl., zákona č. 89/2012 Sb., Občanský zákoník, v platném znění (dále jen „**Občanský zákoník**“)

SMLUVNÍ STRANY:

OBJEDNATEL:

MĚSTO OSTROV

Se sídlem: Jáchymovská 1, 363 01 Ostrov
Zastoupený: Ing. Janem Burešem, starostou města
IČ: 00254843
DIČ: CZ00254843
Bankovní spojení: KB, a.s. Karlovy Vary, exp. Ostrov
Číslo účtu: 920-341/0100

Za objednatele jsou k jednání a podepisování jeho jménem oprávněny tyto osoby:

- a) ve věcech smluvních: Ing. Jan Bureš, starosta města
b) ve věcech technických: Hana Špičková, vedoucí odboru městských investic a správy
Vladislav Lupač, referent odboru městských investic a správy

c) technický dozor objednatele (dále jen „**TDO**“):

Ing. Roman Havlan

(dále jen „**objednatel**“)

a

ZHOTOVITEL:

PRO URBAN s.r.o.

Se sídlem: Karlovarská 240, 431 51 Klášterec nad Ohří
Zastoupený: Lukášem Tučím, jednatelem
IČO: 28409434
DIČ: CZ28409434
Bankovní spojení: Komerční banka
Číslo účtu: 43-1738280277/0100
Zapsána v OR vedeném u krajského soudu v Ústí nad Labem

Za zhotovitele jsou k jednání a podepisování jeho jménem oprávněny tyto osoby:

- a) ve věcech smluvních: Lukáš Tučím, jednatel společnosti
b) ve věcech technických: Jan Holický, stavbyvedoucí

(dále jen „**zhotovitel**“)

Obě smluvní strany se dohodly na uzavření Dodatku č. 2 ke smlouvě o dílo reg. č. 185-19-05-22 ze dne 22. 5. 2019 na realizaci stavby Ostrov, Koupaliště – Rekonstrukce malých bazénů.

Dodatek č. 2 byl schválen na jednání Rady města Ostrova dne 8. 6. 2020, usnesením RM č. 468/20

I. PODKLADY K PROVEDENÍ DODATKU

1. Podkladem k provedení Dodatku č.2 jsou vzájemně odsouhlasené Změnové listy č.10, č.11, č.12, č.13, č.14 a č.15 předložené do IK s doporučením ke schválení do RM, rozpočet uplatněných dodatečných stavebních prací je součástí Změnových listů.

II. PŘEDMĚT DODATKU

1. Předmětem dodatku jsou dodatečné stavební práce specifikované:
Změnovými listy č.10,11,12,13,14,15.

III. CENA DÍLA

1. Cena za provedení předmětu dodatku je stanovena v souladu s Nabídkou zhotovitele a uplatněnými Změnovými listy a je v členění:

Nabídka zhotovitele + Dodatek č.1

• cena celkem bez DPH	12 550 836,74	Kč
• vyčíslení DPH	2 635 675,72	Kč (v platné výši)
• cena celkem vč. DPH	15 186 512,46	Kč

Dodatek č. 2

• cena bez DPH	-125 166,61 Kč
• vyčíslení DPH	-26 284,99 Kč (v platné výši)
• cena vč. DPH	-151 451,60 Kč

• cena celkem bez DPH	12 425 670,13	Kč
• vyčíslení DPH	2 609 390,73	Kč (v platné výši)
• Cena celkem vč. DPH	15 035 060,86	Kč

IV. ZÁVĚREČNÁ USTANOVENÍ

1. Dodatek č. 2 je sepsán v českém jazyce ve 4 (slovy: čtyřech) vyhotoveních s platností originálu, z nichž zhotovitel obdrží 2 (slovy: dva) a objednatel 2 (slovy: dva) potvrzené výtisky.
2. Dodatek č. 2 nabývá platnosti a účinnosti dnem podpisu oběma smluvními stranami.

V Ostrově dne:

V Ostrově dne:

za Objednatele
Ing. Jan Bureš
starosta města

za Zhotovitele
Lukáš Tučím
jednatel společnosti

ZMĚNOVÝ LIST č. 10

Specifikace:**Schodiště mezi bazénky**Název stavby:**OSTROV - KOUPALIŠTĚ – REKONSTRUKCE MALÝCH BAZÉNŮ**Objednatel:**MĚSTO OSTROV**

Ostrovská 1, 363 01 Ostrov

IČ: 00254843

DIČ: CZ00254843

Zhotovitel:**PRO URBAN s.r.o.**

Karlovarská 240, 431 51 Klášterec nad Ohří

IČO: 28409434

DIČ: CZ28409434

Technický dozor
objednatele:**Ing. Roman Havlan**

Dolní Žďár 31, 363 01 Ostrov

IČ: 72256583

Specifikace a odůvodnění změny:

Po zaměření skutečných výšek obou ochozů bazénků bylo zjištěno, že s ohledem na výšku a počet stupňů je stávající ocelové schodiště nepoužitelné. Spodní, případně vrchní stupeň i po úpravě pozice by měl jinou výšku proti výšce stávajících stupňů.

Objednatel bylo rozhodnuto stávající schodiště nahradit schodištěm z prefabrikovaných dílů. Svislé konstrukce budou provedeny z identických tvarovek jako stávající opěrné zdi a stupně budou použity betonové prefabrikované, přednostně v barevném odstínu zídek, případně v přírodní barvě (šedé).

Fotodokumentace (stávající stav):

The image is a detailed architectural floor plan of a swimming pool complex. The plan shows several interconnected pool areas, including a large rectangular pool at the top labeled 'Nový bazénik browsing' and a larger pool at the bottom labeled 'Otvřený bazénik'. A red rectangular area with diagonal hatching is located between these two pools, representing a new staircase. This area is labeled 'Nové schodiště mezi bazénky' in red text. The plan includes numerous dimensions, structural lines, and labels for various pool features and surrounding areas. The overall layout is complex, with multiple levels and connecting walkways.

ZMĚNOVÝ LIST č. 10**Rekapitulace změnového listu:**

Schodiště mezi bazénky	32 623,88 Kč
Celková cena bez DPH:	32 623,88 Kč
DPH 21% :	6 851,01 Kč
Celková cena vč. 21%DPH :	39 474,89 Kč

Objednatel:

Ing. Jan Bureš	starosta	_____
Hana Špičková	vedoucí odboru městských investic a správy	_____
Vladislav Lupač	investiční referent odboru městských investic a správy	_____
Ing. Roman Havlan	technický dozor objednatele	_____

Projektant:

Ing. Jan Dušek	BPO, spol. s.r.o. - Ateliér inženýrských činností a staveb	_____
----------------	---	-------

Zhotovitel:

Lukáš Turčín	jednatel	_____
Pavel Zeman	osoba pověřená vedením stavby (stavbyvedoucí)	_____
Jan Holický	asistent stavbyvedoucího	_____

Přílohy:

1) Položkový rozpočet

Příloha: Položkový rozpočet - Změnového listu č. 10

Název stavby: OSTROV - KOUPALIŠTĚ – REKONSTRUKCE MALÝCH BAZÉNŮ

Objednatel: MĚSTO OSTROV, Jáchymovská 1, 363 01 Ostrov, IČ: 00254843, DIČ: CZ00254843

Zhotovitel: PRO URBAN s.r.o., Karlovarská 240, 431 51 Klášterec nad Ohří, IČO: 28409434, DIČ: CZ28409434

ČP	Kód položky	Název položky/popis	MJ	Množství	JC [CZK]	CČ [CZK]
		Celkem				32 623,88
		Vícepráce				32 623,88
		Méněpráce				0,00
		Demontáž stávajícího ocelového schodiště, vč. Odvozu k recyklaci	kpl	1,00	700,00	700,00
		Konstrukce schodiště z pohledových štípaných tvárnic, vč. zemních prací, základu a úpravy pro osazení schodnic, včetně dopravy, přesunů a montáže	kpl	1,00	20 800,00	20 800,00
		Osazení ŽB schodišťových stupňů broušených nebo leštěných na schodnice	m	6,00	508,31	3 049,88
		Schodišťový prvek BEST-FALDO povrch Metropol 100*350*150	ks	6,00	579,00	3 474,00
		Zábradlí ocelové, žárově zinkované, včetně dopravy, přesunů, montáže a úpravy stávajícího zábradlí v místě přechodu na nově dodávané zábradlí	kpl	1,00	4 600,00	4 600,00

ZMĚNOVÝ LIST č. 11

Specifikace:**Využití výkopku ze zemních prací k terénním úpravám kolem šachet**Název stavby:**OSTROV - KOUPALIŠTĚ – REKONSTRUKCE MALÝCH BAZÉNŮ**Objednatel:**MĚSTO OSTROV**

Ostrovská 1, 363 01 Ostrov

IČ: 00254843

DIČ: CZ00254843

Zhotovitel:**PRO URBAN s.r.o.**

Karlovarská 240, 431 51 Klášterec nad Ohří

IČO: 28409434

DIČ: CZ28409434

Technický dozor
objednatel:**Ing. Roman Havlan**

Dolní Žďár 31, 363 01 Ostrov

IČ: 72256583

Specifikace a odůvodnění změny:

Na základě požadavku objednatele bude část výkopku ze zemních prací využita k terénním, úpravám kolem šachet. Výkopek nebude odvozen na skládku, ale bude složen na mezideponii. Z mezideponie bude po dokončení veškerých technologií a vybudování šachet zpět uložen do prostoru kolem šachet, aby byla rozšířena využitelná plocha pro odpočinek návštěvníků areálu. Do zpětného uvedení dotčených travnatých ploch stavbou byla doplněna výměra nezahrnutá do zadávací dokumentace.

Plocha nezahrnutá do
zadávací dokumentace
-140m²

Plocha nově
vytvořeného svahu
137m²

25

ZMĚNOVÝ LIST č. 11**Rekapitulace změnového listu:**

Využití výkopku ze zemních prací k terénním úpravám kolem šachet	-176 781,43 Kč
Celková cena bez DPH:	-176 781,43 Kč
DPH 21% :	-37 124,10 Kč
Celková cena vč. 21%DPH :	-213 905,53 Kč

Objednatel:

Ing. Jan Bureš	starosta	_____
Hana Špičková	vedoucí odboru městských investic a správy	_____
Vladislav Lupač	investiční referent odboru městských investic a správy	_____
Ing. Roman Havlan	technický dozor objednatele	_____

Projektant:

Ing. Jan Dušek	BPO, spol. s.r.o. - Ateliér inženýrských činností a staveb	_____
----------------	--	-------

Zhotovitel:

Lukáš Turčín	jednatel	_____
Pavel Zeman	osoba pověřená vedením stavby (stavbyvedoucí)	_____
Jan Holický	asistent stavbyvedoucího	_____

Přílohy:

1) Položkový rozpočet

Příloha: Položkový rozpočet - Změnového listu č. 11Název stavby: **OSTROV - KOUPALIŠTĚ – REKONSTRUKCE MALÝCH BAZÉNŮ**

Objednatel: MĚSTO OSTROV, Jáchymovská 1, 363 01 Ostrov, IČ: 00254843, DIČ: CZ00254843

Zhotovitel: PRO URBAN s.r.o., Karlovarská 240, 431 51 Klášterec nad Ohří, IČO: 28409434, DIČ: CZ28409434

ČP	Kód položky	Název položky/popis	MJ	Množství	JC [CZK]	CČ [CZK]
		Celkem				-176 781,43
		Vícepráce				111 448,51
		Méněpráce				-288 229,94
	162701103	Vodorovné přemístění do 8000 m výkopku/sypaniny z horniny tř. 1 až 4	m3	-123,59	193,50	-23 913,91
	171201201	Uložení sypaniny na skládky	m3	-123,59	13,30	-1 643,70
	17120121R	Poplatek za uložení stavebního odpadu - zeminy a kameniva na skládce	t	-222,46	386,30	-85 934,37
	181951101	Úprava pláně v hornině tř. 1 až 4 bez zhutnění	m2	277,00	4,80	1 329,60
	181301101	Rozprostření ornice tl vrstvy do 100 mm pl do 500 m2 v rovině nebo ve svahu do 1:5	m2	277,00	30,00	8 310,00
	10364101R	zemina pro terénní úpravy - ornice	t	41,55	370,90	15 410,90
	181411131	Založení parkového trávníku výsevem plochy do 1000 m2 v rovině a ve svahu do 1:5	m2	277,00	22,20	6 149,40
	005724100	osivo směs travní parková	kg	4,29	105,10	451,25
	185804312	Zalití rostlin vodou plocha přes 20 m2	m3	2,77	92,60	256,50
	185851121	Dovoz vody pro závlaku rostlin za vzdálenost do 1000 m	m3	2,77	482,90	1 337,63
	185804215	Vypletí záhonu trávníku po výsevu s naložením a odvozem odpadu do 20 km v rovině a svahu do 1:5	m2	277,00	20,70	5 733,90
	162701103	Vodorovné přemístění do 8000 m výkopku/sypaniny z horniny tř. 1 až 4	m3	-133,00	164,00	-21 812,00
	171201201	Uložení sypaniny na skládky	m3	-133,00	12,60	-1 675,80
	17120121R	Poplatek za uložení stavebního odpadu - zeminy a kameniva na skládce	t	-239,40	386,30	-92 480,22
	162701105	Vodorovné přemístění do 10000 m výkopku/sypaniny z horniny tř. 1 až 4	m3	-49,62	176,30	-8 748,18
	162701109	Příplatek k vodorovnému přemístění výkopku/sypaniny z horniny tř. 1 až 4 ZKD 1000 m přes 10000 m	m3	-645,07	16,20	-10 450,18
	171201201	Uložení sypaniny na skládky	m3	-49,62	12,60	-625,22
	171201211	Poplatek za uložení stavebního odpadu - zeminy a kameniva na skládce	t	-99,24	361,00	-35 826,36
		odvoz zeminy do 1km	m3	-2,00	640,00	-1 280,00
		odvoz zeminy další km	m3	-10,00	384,00	-3 840,00
	460600022	Vodorovné přemístění horniny jakékoliv třídy do 500 m	m3	616,41	50,24	30 968,65
	460120019	Naložení výkopku strojně z hornin třídy 1 až 4	m3	616,41	56,48	34 815,08
	181006119	Rozprostření zemin tl vrstvy do 1,0 m schopných zúrodnění v rovině a sklonu do 1:5	m2	137,00	48,80	6 685,60

ZMĚNOVÝ LIST č. 12

Specifikace:**Přesun technologie z Armaturní šachty II do Šachty II**Název stavby:**OSTROV - KOUPALIŠTĚ – REKONSTRUKCE MALÝCH BAZÉNŮ**Objednatel:**MĚSTO OSTROV**

Ostrovská 1, 363 01 Ostrov

IČ: 00254843

DIČ: CZ00254843

Zhotovitel:**PRO URBAN s.r.o.**

Karlovarská 240, 431 51 Klášterec nad Ohří

IČO: 28409434

DIČ: CZ28409434

Technický dozor
objednatele:**Ing. Roman Havlan**


Dolní Žďár 31, 363 01 Ostrov

IČ: 72256583

Specifikace a odůvodnění změny:

Na základě požadavku provozovatele (s ohledem na obslužnost technologie) a doporučení dodavatele technologie, bude.

Z tohoto důvodu nebude nutno Armaturní šachtu II stavebně upravovat. Šachta bude zasypána, stávající odvodnění zaslepeno.

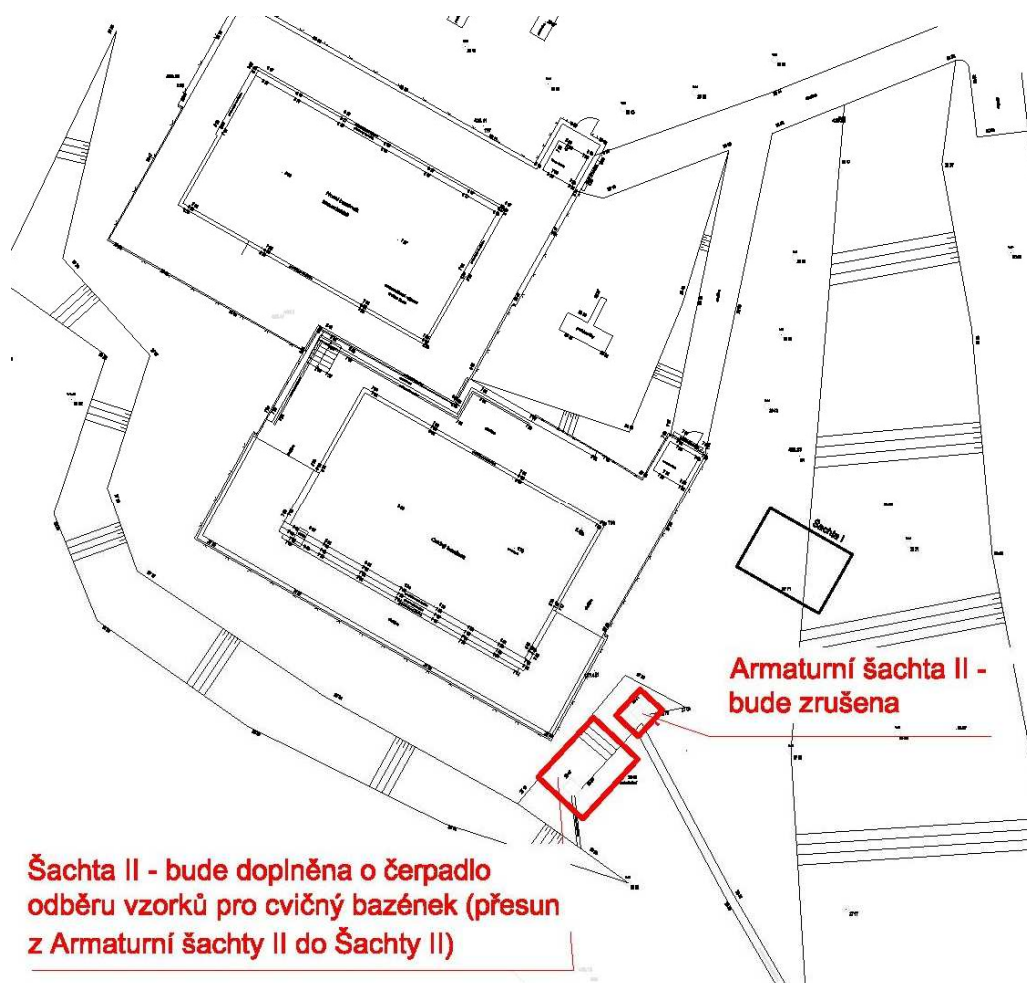Situace:

ZMĚNOVÝ LIST č. 12**Rekapitulace změnového listu:**

Přesun technologie z Armaturní šachty II do Šachty II	-1 874,18 Kč
Celková cena bez DPH:	-1 874,18 Kč
DPH 21% :	-393,58 Kč
Celková cena vč. 21%DPH :	-2 267,76 Kč

Objednatel:

Ing. Jan Bureš	starosta	_____
Hana Špičková	vedoucí odboru městských investic a správy	_____
Vladislav Lupač	investiční referent odboru městských investic a správy	_____
Ing. Roman Havlan	technický dozor objednatele	_____

Projektant:

Ing. Jan Dušek	BPO, spol. s.r.o. - Ateliér inženýrských činností a staveb	_____
----------------	---	-------

Zhotovitel:

Lukáš Turčín	jednatel	_____
Pavel Zeman	osoba pověřená vedením stavby (stavbyvedoucí)	_____
Jan Holický	asistent stavbyvedoucího	_____

Přílohy:

1) Položkový rozpočet

Příloha: Položkový rozpočet - Změnového listu č. 12

Název stavby: OSTROV - KOUPALIŠTĚ – REKONSTRUKCE MALÝCH BAZÉNŮ

Objednatel: MĚSTO OSTROV, Jáchymovská 1, 363 01 Ostrov, IČ: 00254843, DIČ: CZ00254843

Zhotovitel: PRO URBAN s.r.o., Karlovarská 240, 431 51 Klášterec nad Ohří, IČO: 28409434, DIČ: CZ28409434

ČP	Kód položky	Název položky/popis	MJ	Množství	JC [CZK]	CČ [CZK]
		Celkem				-1 874,18
		Vícepráce				0,00
		Méněpráce				-1 874,18
	777611121	Krycí epoxidový průmyslový nátěr podlahy	m2	-1,80	164,50	-296,10
	631311135	Mazanina tl do 240 mm z betonu prostého bez zvýšených nároků na prostředí tř. C 20/25	m3	-0,40	3 384,80	-1 353,92
	631319175	Příplatek k mazanině tl do 240 mm za stržení povrchu spodní vrstvy před vložením výztuže	m3	-0,40	61,70	-24,68
	631362021	Výztuž mazanin svařovanými sítěmi Kari	t	-0,01	28 497,10	-199,48

ZMĚNOVÝ LIST č. 13

Specifikace:**Prodloužení stávající opěrné zdi mezi bazénky**Název stavby:**OSTROV - KOUPALIŠTĚ – REKONSTRUKCE MALÝCH BAZÉNŮ**Objednatel:**MĚSTO OSTROV**

Ostrovská 1, 363 01 Ostrov

IČ: 00254843

DIČ: CZ00254843

Zhotovitel:**PRO URBAN s.r.o.**

Karlovarská 240, 431 51 Klášterec nad Ohří

IČO: 28409434

DIČ: CZ28409434


Technický dozor
objednatele:**Ing. Roman Havlan**

Dolní Žďár 31, 363 01 Ostrov

IČ: 72256583


Specifikace a odůvodnění změny:

Na základě požadavku objednatele bude prodloužena stávající opěrná zeď směrem k brodítku a podél brodítku do výcvikového bazénku, aby se zamezilo sesouvání zeminy z navazujícího svahu do brodítku.

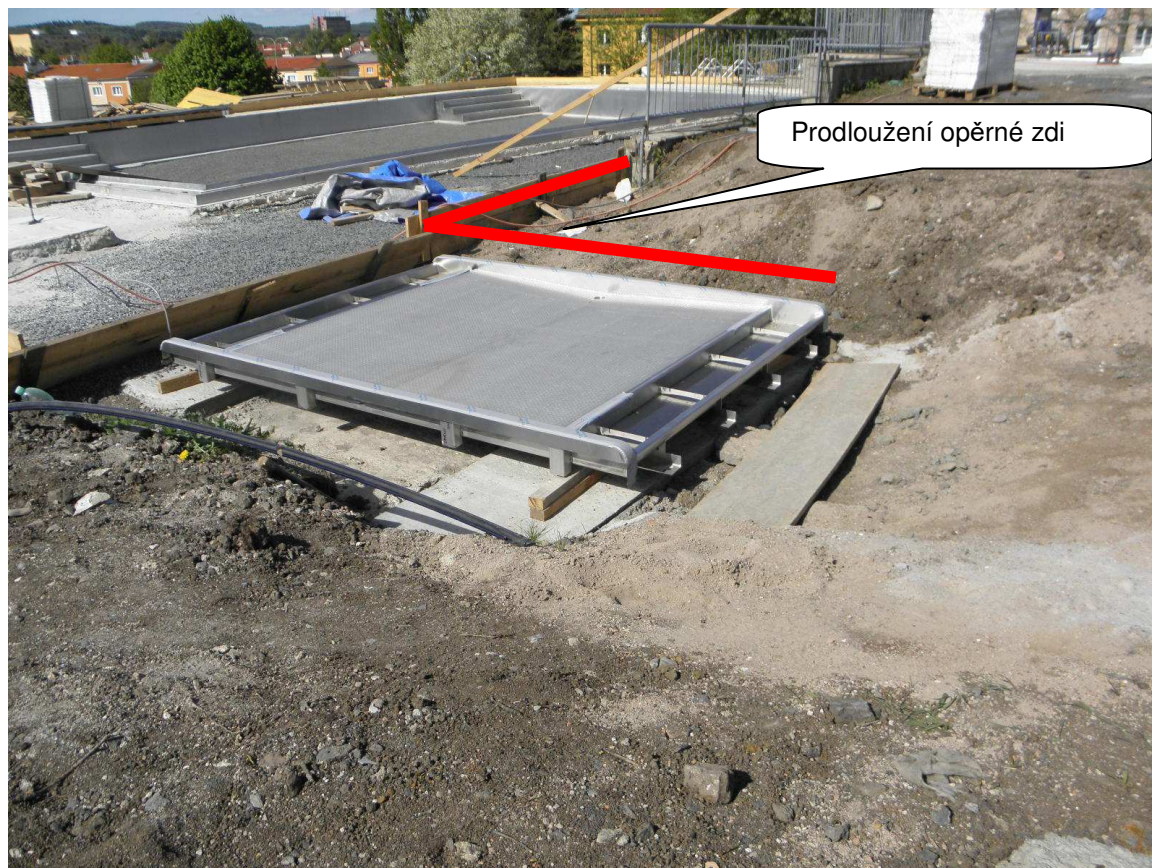Fotodokumentace:

ZMĚNOVÝ LIST č. 13

Situace:

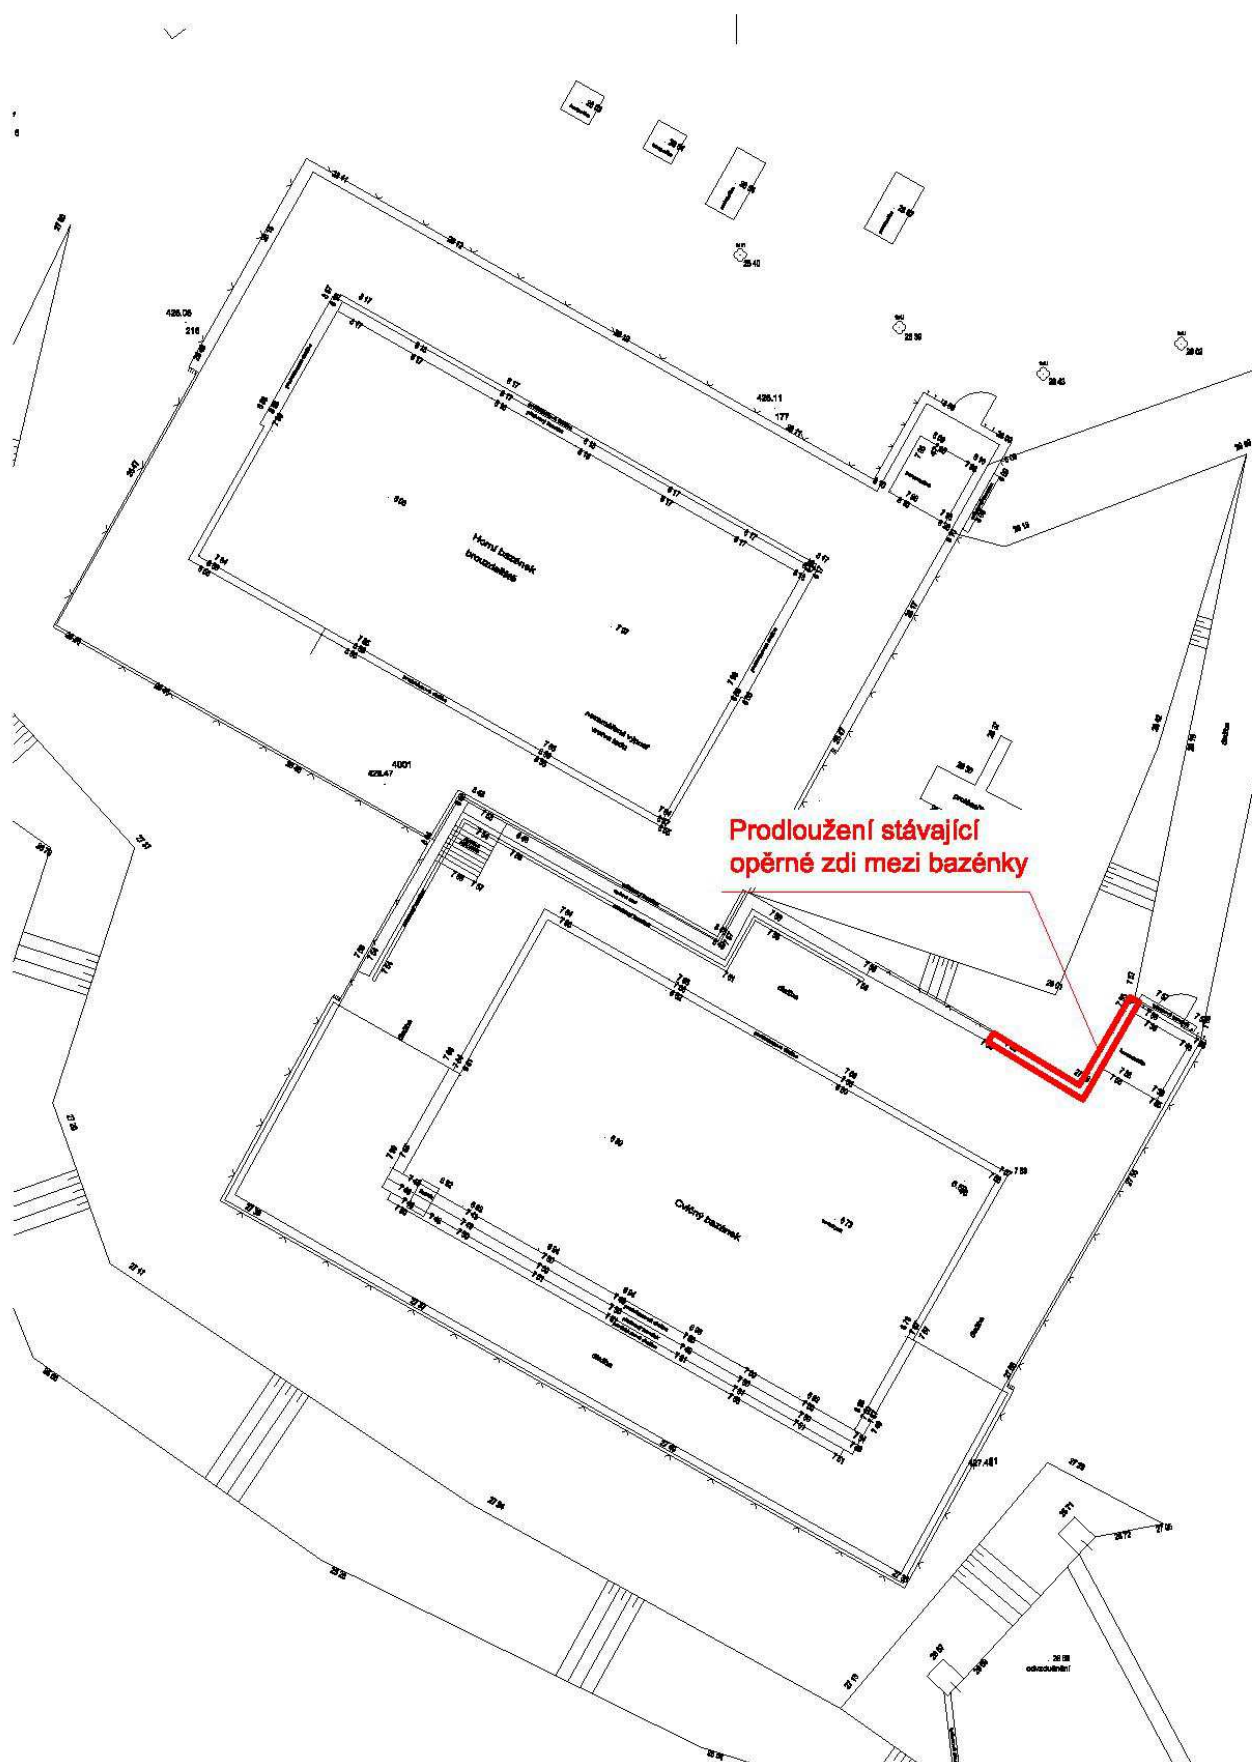

ZMĚNOVÝ LIST č. 13**Rekapitulace změnového listu:**

Prodloužení stávající opěrné zdi mezi bazénky	12 890,53 Kč
Celková cena bez DPH:	12 890,53 Kč
DPH 21% :	2 707,01 Kč
Celková cena vč. 21%DPH :	15 597,54 Kč

Objednatel:

Ing. Jan Bureš	starosta	_____
Hana Špičková	vedoucí odboru městských investic a správy	_____
Vladislav Lupač	investiční referent odboru městských investic a správy	_____
Ing. Roman Havlan	technický dozor objednatele	_____

Projektant:

Ing. Jan Dušek	BPO, spol. s.r.o. - Ateliér inženýrských činností a staveb	_____
----------------	---	-------

Zhotovitel:

Lukáš Turčín	jednatel	_____
Pavel Zeman	osoba pověřená vedením stavby (stavbyvedoucí)	_____
Jan Holický	asistent stavbyvedoucího	_____

Přílohy:

1) Položkový rozpočet

Příloha: Položkový rozpočet - Změnového listu č. 13

Název stavby: OSTROV - KOUPALIŠTĚ – REKONSTRUKCE MALÝCH BAZÉNŮ

Objednatel: MĚSTO OSTROV, Jáchymovská 1, 363 01 Ostrov, IČ: 00254843, DIČ: CZ00254843

Zhotovitel: PRO URBAN s.r.o., Karlovarská 240, 431 51 Klášterec nad Ohří, IČO: 28409434, DIČ:CZ28409434

ČP	Kód položky	Název položky/popis	MJ	Množství	JC [CZK]	CČ [CZK]
		Celkem				12 890,53
		Vícepráce				12 890,53
		Méněpráce				0,00
	59592015	tvárnice betonová základní pro suché zdění pro zdiva tl 300mm	ks	33,00	85,40	2 818,20
	321222311	Zdění obkladního zdiva vodních staveb kvádrového objem do 0,2 m	m3	3,30	2 630,00	8 679,00
	274321411	Základové pasy ze ŽB tř. C 20/25	m3	0,50	2 211,40	1 105,70
	99801100	Přesun hmot vnitrostaveništní v do 6 m	t	1,25	230,10	287,63

ZMĚNOVÝ LIST č. 14

Specifikace:**Doplnění brodítek a sprch o uzávěry**Název stavby:**OSTROV - KOUPALIŠTĚ – REKONSTRUKCE MALÝCH BAZÉNŮ**Objednatel:**MĚSTO OSTROV**

Ostrovská 1, 363 01 Ostrov

IČ: 00254843

DIČ: CZ00254843

Zhotovitel:**PRO URBAN s.r.o.**

Karlovarská 240, 431 51 Klášterec nad Ohří

IČO: 28409434

DIČ: CZ28409434

Technický dozor
objednatele:**Ing. Roman Havlan**

Dolní Žďár 31, 363 01 Ostrov


IČ: 72256583

Specifikace a odůvodnění změny:

Na základě požadavku provozovatele budou doplněny uzávěry umožňující uzavření přívodu vody do brodítka a sprchy (každého přívodu samostatně).

Uzávěr k brodítkům bude umožňovat regulaci průtoku brodítkem.

Účelem doplnění uzávěrů je úspora vody protékající brodítky.

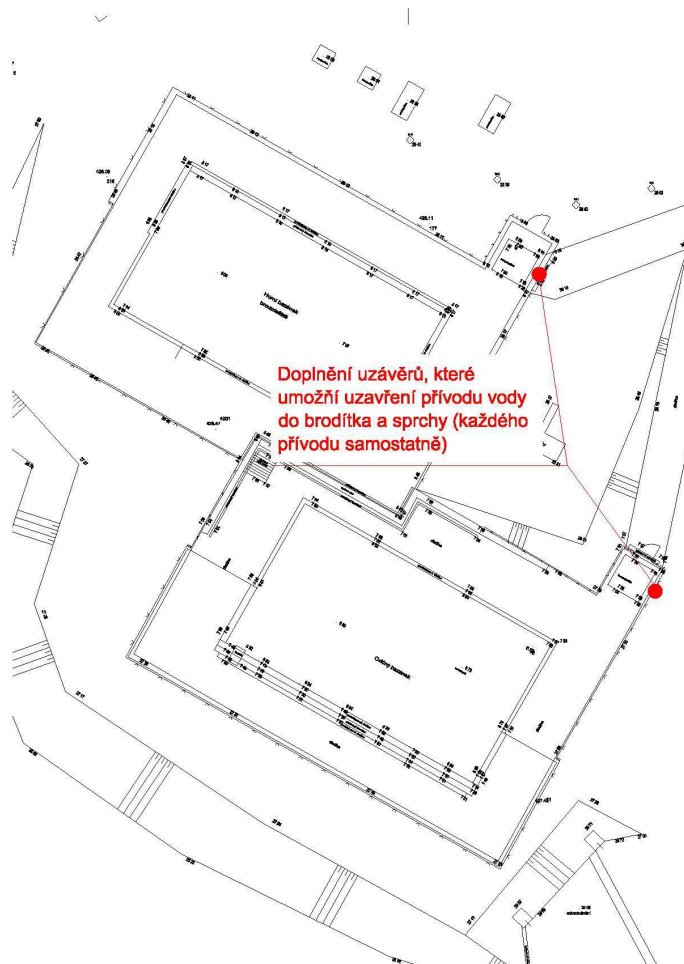Situace:

ZMĚNOVÝ LIST č. 14**Rekapitulace změnového listu:**

Prodloužení stávající opěrné zdi mezi bazénky	4 428,89 Kč
Celková cena bez DPH:	4 428,89 Kč
DPH 21% :	930,07 Kč
Celková cena vč. 21%DPH :	5 358,96 Kč

Objednatel:

Ing. Jan Bureš	starosta	_____
Hana Špičková	vedoucí odboru městských investic a správy	_____
Vladislav Lupač	investiční referent odboru městských investic a správy	_____
Ing. Roman Havlan	technický dozor objednatele	_____

Projektant:

Ing. Jan Dušek	BPO, spol. s.r.o. - Ateliér inženýrských činností a staveb	_____
----------------	---	-------

Zhotovitel:

Lukáš Turčín	jednatel	_____
Pavel Zeman	osoba pověřená vedením stavby (stavbyvedoucí)	_____
Jan Holický	asistent stavbyvedoucího	_____

Přílohy:

1) Položkový rozpočet

Příloha: Položkový rozpočet - Změnového listu č. 14

Název stavby: OSTROV - KOUPALIŠTĚ – REKONSTRUKCE MALÝCH BAZÉNŮ

Objednatel: MĚSTO OSTROV, Jáchymovská 1, 363 01 Ostrov, IČ: 00254843, DIČ: CZ00254843

Zhotovitel: PRO URBAN s.r.o., Karlovarská 240, 431 51 Klášterec nad Ohří, IČO: 28409434, DIČ: CZ28409434

ČP	Kód položky	Název položky/popis	MJ	Množství	JC [CZK]	CČ [CZK]
		Celkem				4 428,89
		Vícepráce				4 428,89
		Méněpráce				0,00
	959231151	Obrubní pás z cihel plných dl 290 mm P 15 až 20 na MC nebo MVC naležato	m	2,40	71,60	171,84
	59610001	cihla pálená plná do P15 290x140x65mm	ks	48,00	7,55	362,40
	273313511	Základové desky z betonu tř. C 12/15	m3	0,25	2 570,60	642,65
	28661701	poklop šachtový plastový (PP), A15, bez odvětrání, aretovaný šrouby d 450 mm systému drenážních šachet pro liniové stavby	ks	2,00	502,00	1 004,00
	55111290	ventil přímý průchozí mosazný s odvodňovacím ventilem a zátkou 1"	kus	2,00	617,00	1 234,00
	55114214	kohout kulový s vypouštěním PN 35 T 185°C chromovaný R250DS 1"	kus	2,00	507,00	1 014,00

ZMĚNOVÝ LIST č. 15

Specifikace:

Doplnění a zrušení žebříků do šachet

Název stavby:

OSTROV - KOUPALIŠTĚ – REKONSTRUKCE MALÝCH BAZÉNŮ

Objednatel:

MĚSTO OSTROV

Ostrovská 1, 363 01 Ostrov

IČ: 00254843

DIČ: CZ00254843

Zhotovitel:

PRO URBAN s.r.o.

Karlovarská 240, 431 51 Klášterec nad Ohří

IČO: 28409434

DIČ: CZ28409434

Technický dozor
objednatele:

Ing. Roman Havlan

Dolní Žďár 31, 363 01 Ostrov


IČ: 72256583

Specifikace a odůvodnění změny:

na základě požadavku provozovatele a souhlasu projektanta bude:

- u armaturní šachty I bude zrušen nově navržený žebřík do akumulární části s ohledem na jeho minimální využití. Vstup do šachty bude upraven provozním řádem a bude využíván mobilní žebřík
- u armaturní šachty II bylo projektem uvažováno doplnění stupadel do suché části. S ohledem na prostorové uspořádání technologie a pozici vstupu vůči stěně bylo dohodnuto nahradit navržená stupadla novým nerezovým žebříkem z důvodu bezpečného vstupu do šachty.


Řez Armaturní šachtou I:

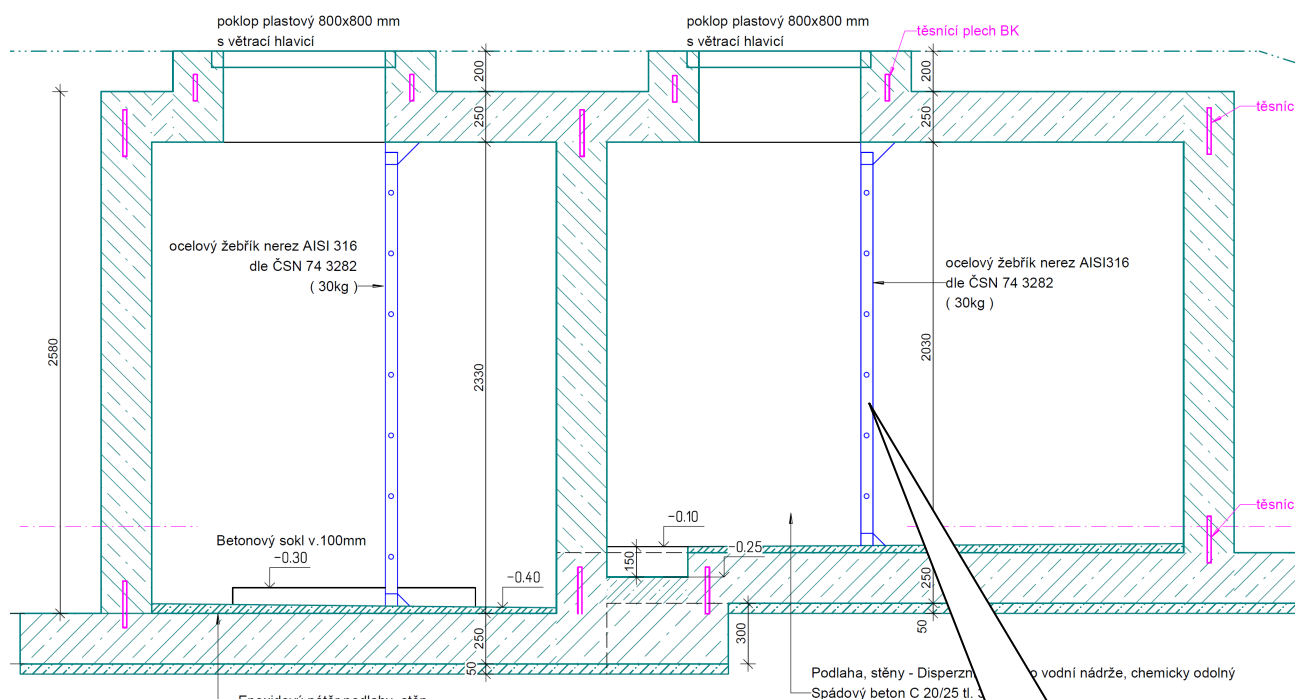

ZMĚNOVÝ LIST č. 15

Řez Armaturní šachtou II:

Řez A (1:50)

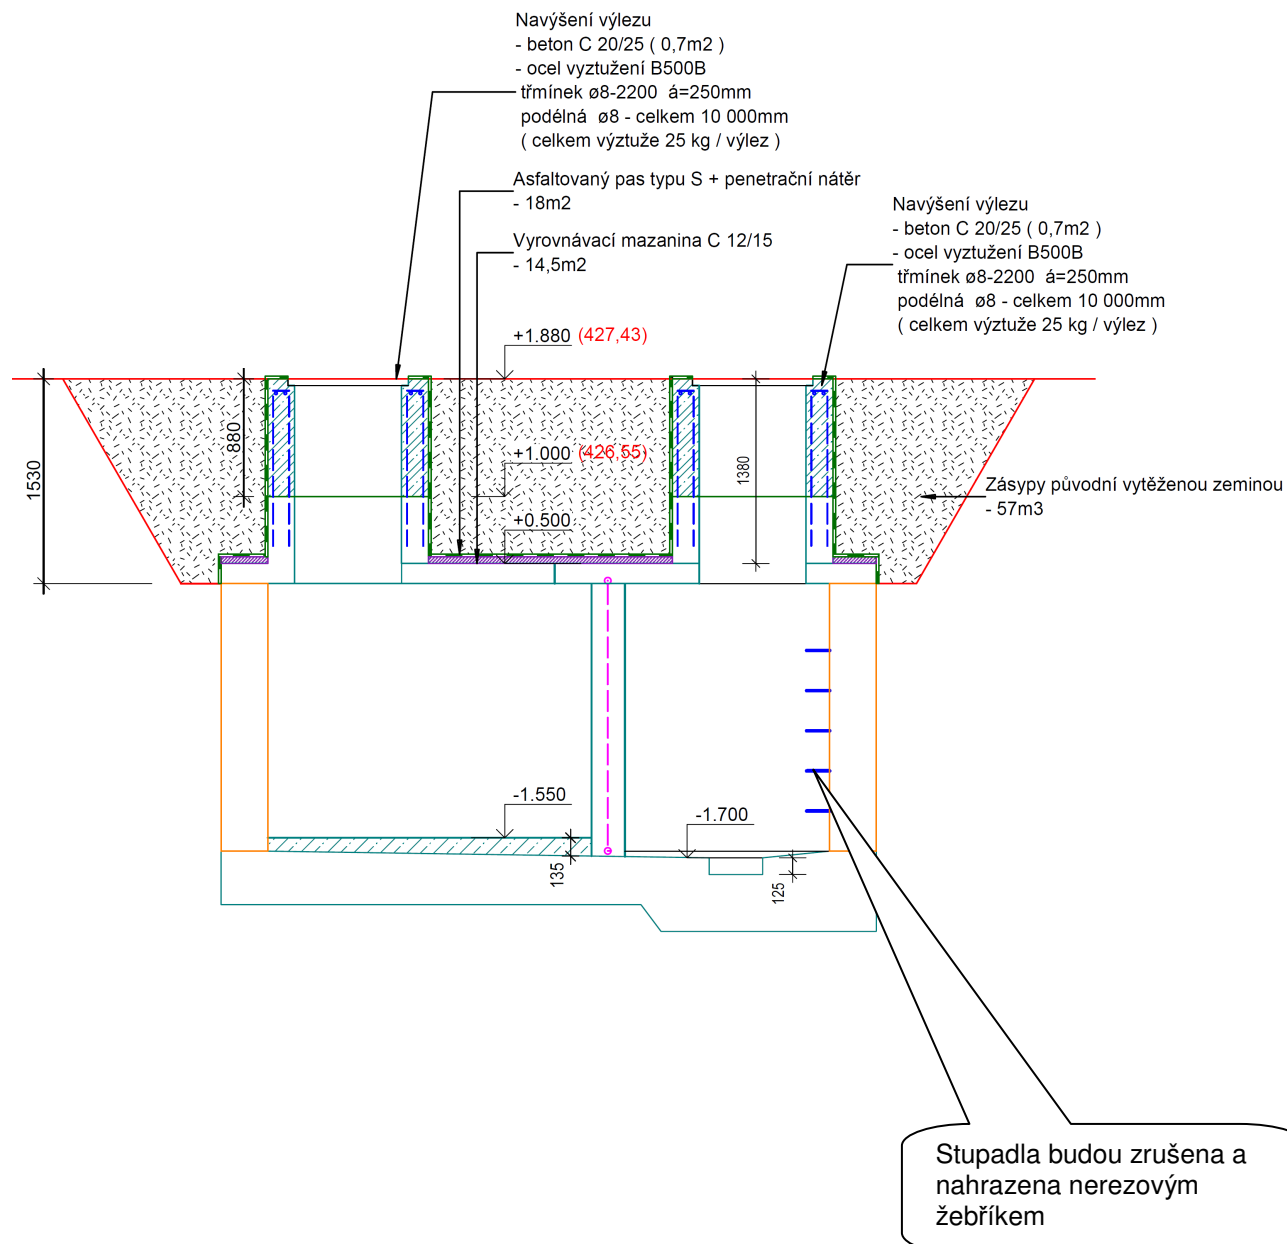

ZMĚNOVÝ LIST č. 15**Rekapitulace změnového listu:**

Doplnění brodítek a sprch o uzávěry	3 545,70 Kč
Celková cena bez DPH:	3 545,70 Kč
DPH 21% :	744,60 Kč
Celková cena vč. 21%DPH :	4 290,30 Kč

Objednatel:

Ing. Jan Bureš	starosta	_____
Hana Špičková	vedoucí odboru městských investic a správy	_____
Vladislav Lupač	investiční referent odboru městských investic a správy	_____
Ing. Roman Havlan	technický dozor objednatele	_____

Projektant:

Ing. Jan Dušek	BPO, spol. s.r.o. - Ateliér inženýrských činností a staveb	_____
----------------	---	-------

Zhotovitel:

Lukáš Turčín	jednatel	_____
Pavel Zeman	osoba pověřená vedením stavby (stavbyvedoucí)	_____
Jan Holický	asistent stavbyvedoucího	_____

Přílohy:

1) Položkový rozpočet

Příloha: Položkový rozpočet - Změnového listu č. 15

Název stavby: **OSTROV - KOUPALIŠTĚ – REKONSTRUKCE MALÝCH BAZÉNŮ**

Objednatel: MĚSTO OSTROV, Jáchymovská 1, 363 01 Ostrov, IČ: 00254843, DIČ: CZ00254843

Zhotovitel: PRO URBAN s.r.o., Karlovarská 240, 431 51 Klášterec nad Ohří, IČO: 28409434, DIČ:CZ28409434

ČP	Kód položky	Název položky/popis	MJ	Množství	JC [CZK]	CČ [CZK]
Celkem						3 545,70
Vícepráce						10 713,70
Méněpráce						-7 168,00
	899501221	Stupadla do šachet ocelová s PE povlakem vidlicová pro přímé zabudování do hmoždinek	kus	-5,00	172,80	-864,00
	95538000R	Ocelový žebřík nerez AISI316 dle ČN 74 3282 výška 2,03 m (hmotost cca 30 kg)- montáž včetně kotevních prvků, dodávka, doprava	m	-1,00	6 304,00	-6 304,00
	95538000R	Ocelový žebřík nerez AISI316 dle ČN 74 3282 výška 3,45 m (hmotost cca 30 kg)- montáž včetně kotevních prvků, dodávka, doprava	m	1,00	10 713,70	10 713,70