


ŘEZ A-A' - STÁVAJÍCÍ STAV

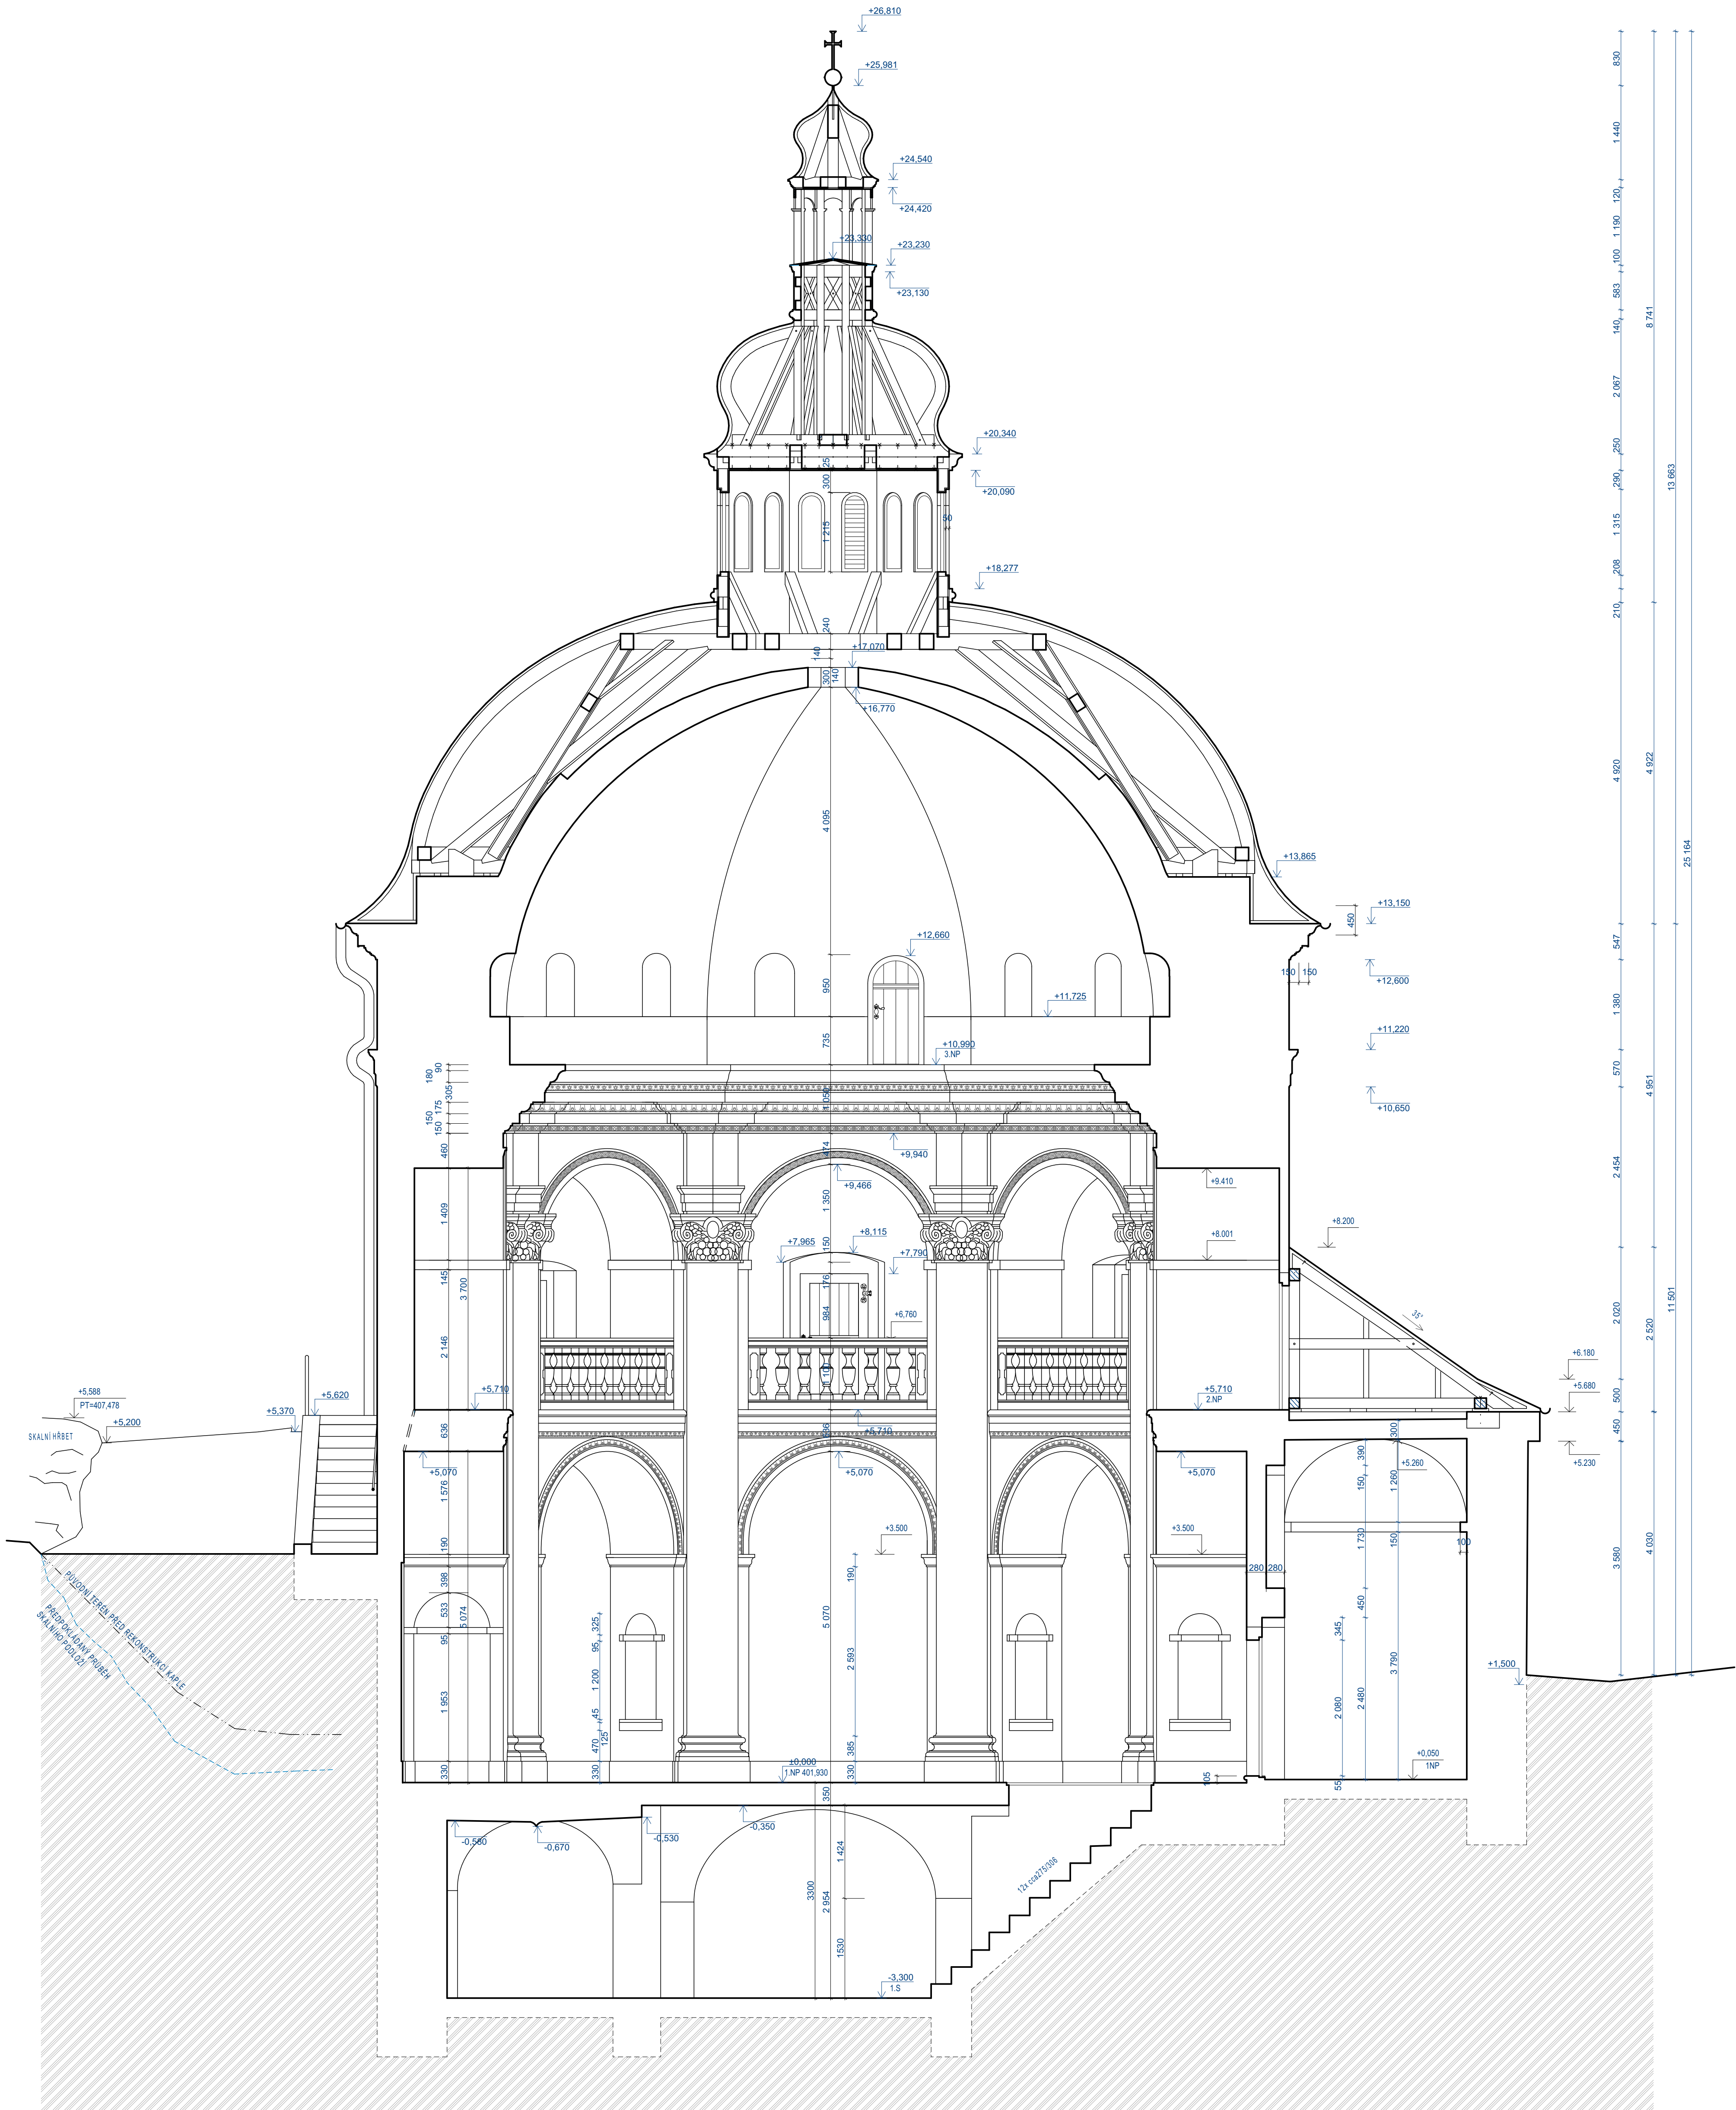

– MATERIÁLY A ZAŘÍZENÍ UVEDENÉ V PROJEKTOVÉ DOKUMENTACI JSOU POUZE SMĚRNÉ DLE NUTNÝCH STANDARDŮ PRO NÁSLEDNÉ ZPRACOVÁNÍ PODROBNÉHO VÝKAZU VÝMĚR. MATERIÁLY A VÝROBKY JE MOŽNÉ ZAMĚNIT PŘI ZACHOVÁNÍ SHODNÝCH PARAMETRŮ A FUNKCE. ZAMĚNA JE MOŽNÁ PO ODSOUHLASENÍ PROJEKTANTA A INVESTORA DLE SROVNÁNÍ PREDLOŽENÝCH TECHNICKÝCH LISTŮ!

– DODAVATEL ZPRACUJE IV. STUPĚNĚNÍ DILENSKÉ - VÝROBNÍ TECHNICKÉ DOKUMENTACE A PŘEDÁ K ODSOUHLASENÍ ARCHITEKTOVI A INVESTOROVĚ VČ. TECHNICKÝCH LISTŮ JEDNOTLIVÝCH MATERIÁLŮ

– ZÁKLADNÍ ROZMĚRY VČETNĚ VÝŠKOVÝCH KŮT JE NUTNÉ PŘEMĚŘIT NA STAVBĚ!!

– NEDILNOU SOUČÁSTÍ PD JE TECHNICKÁ ZPRÁVA!!

– INVESTOR SI VYHRAŽUJE PRÁVO ODSOUHLASENÍ VEŠKERÝCH POUŽITÝCH VÝROBKŮ A MATERIÁLŮ!!

IDrev	IDz	Jméno změny	Datum

±0,000 = 401,930 m.n.m.

Souřadný systém: JTSK

Výškový systém: BpV

ATELIER SOUKUP OPL ŠVEHLA

vedoucí projektant:
Ing. Antonín Švehla

hlavní projektant:
Ing. Antonín Švehla

projektant:
Ing. arch. Kristýna Mastrá

investor:
Město Ostrov, Jáchymovská 1, 363 01 Ostrov

místo stavby:
Klášteří, bez č.p., p.č.: st. 51, 363 01 Ostrov

číslo paré:
11/2022

akce:
**STAVEBNÍ ÚPRAVY
OSTROV - KAPLE SV. ANNY**

revize:
-

stupeň:
DSP a DPS

číslo zakázky:
2022079

část:
D.1.1 Architektonicko stavební řešení

měřítok:
-

název přílohy:
ŘEZ A-A' - STÁVAJÍCÍ STAV

1:50

D.1.1.12