


PŮDORYS 1.NP - STÁVAJÍCÍ STAV

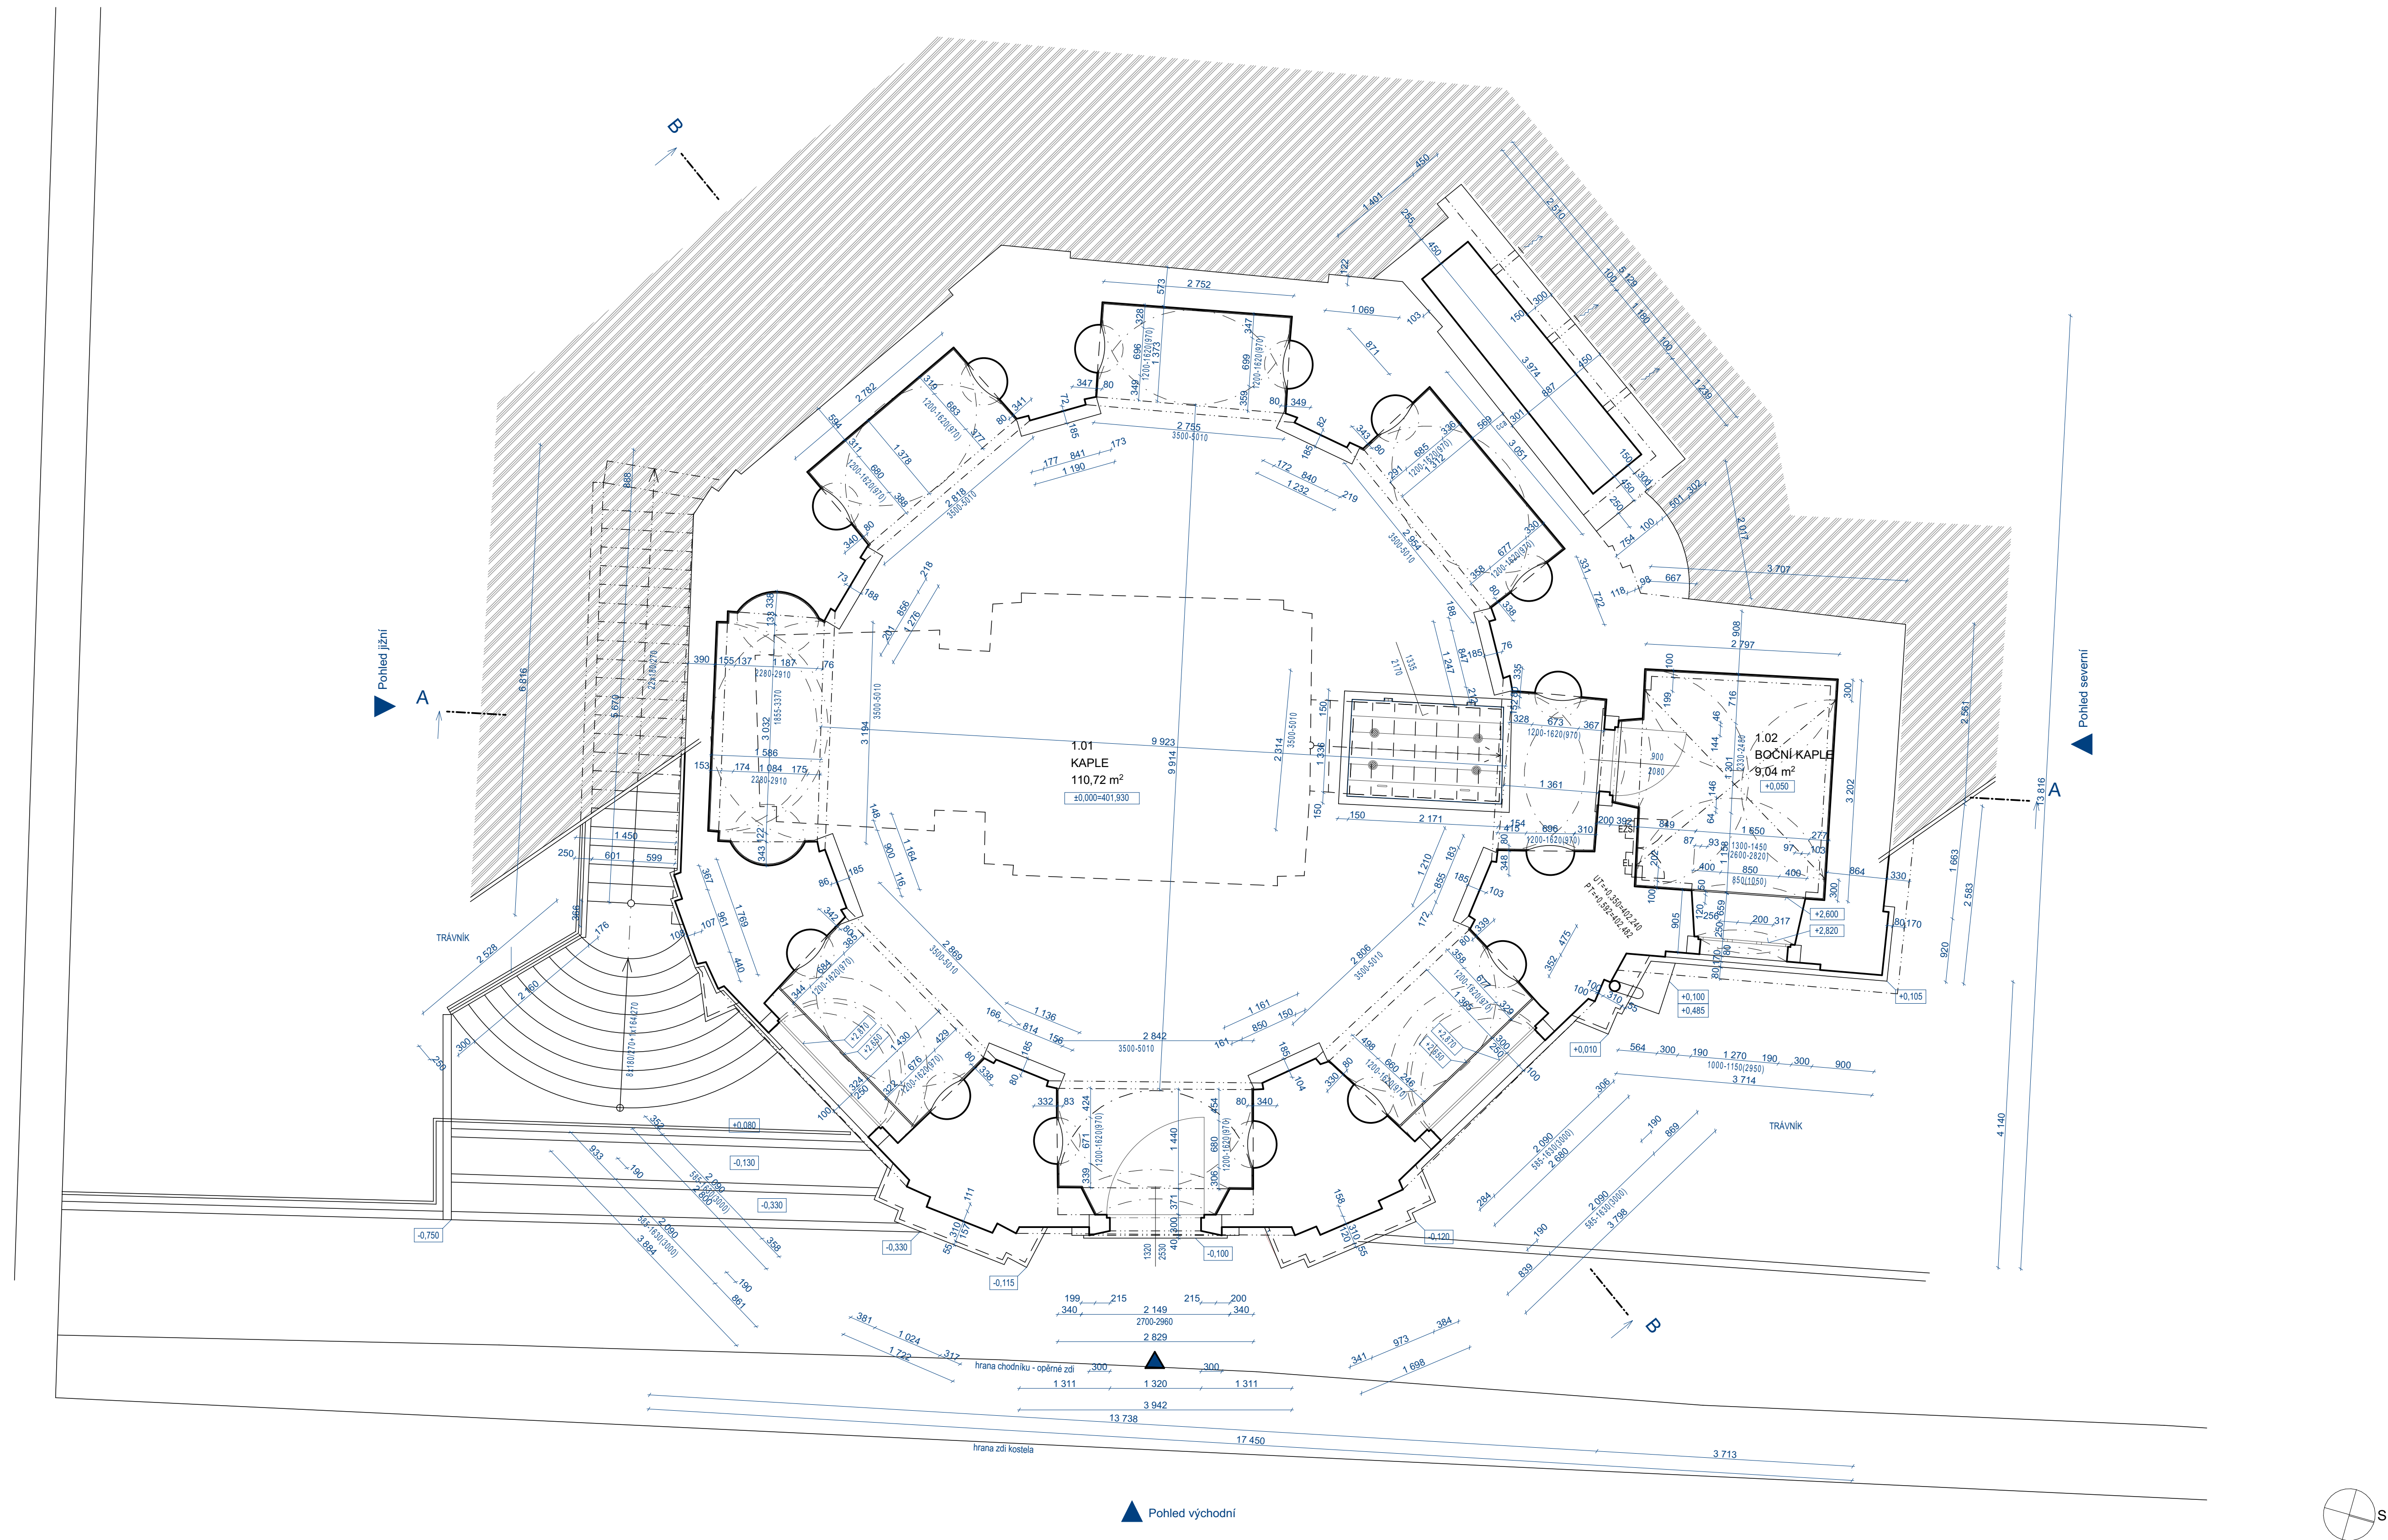

MATERIALY A ZAŘÍZENÍ UVEDENÉ V PROJEKTOVÉ DOKUMENTACI JSOU POUZE SMĚRNÉ DLE NUTNÝCH STANDARDŮ PRO NÁSLEDNÉ PRACOVÁNÍ PODROBNĚJÍ VÝKAZU VÝMĚR. MATERIÁLY A VÝROBKY JE MOŽNÉ ZAMĚNIT PŘI ZACHOVÁNÍ SHODNÝCH PARAMETRŮ A FUNKCE. ZAMĚNA JE MOŽNÁ PO ODSOUHLASENÍ PROJEKTANTA S INVESTOŘEM DLE SROVNÁNÍ PREDLOŽENÝCH TECHNICKÝCH LISTŮ! DODAVATEL ZPRAVUJE O VYSTUŽENÍ DÍLENSKÉ VÝROBNY TECHNICKÉ DOKUMENTACE A PŘEDÁVA ODSOUHLASENÉ ARCHITECTURNÍ VÝKRESY A TECHNICKÉ LISTY JEDNOTLIVÝCH MATERIÁLŮ. ZÁKLADNÍ ROZMĚRY VČETNÉ VÝŠKOVÝCH KOTÍ JE NUTNÉ PŘEMĚŘIT NA STAVBĚ!!!

- NEDILNOU SOUČÁSTÍ PD JE TECHNICKÁ ZPRAVA!!!
- INVESTOR SI VYHRÁŽE PRÁVO ODSOUHLASENÍ VEŠKERÝCH POUŽITÝCH VÝROBKŮ A MATERIÁLŮ!!!!

[illegible]

ATELIER SOUKUP OPL ŠVEHLA	ATELIER SOUTKUP OPL ŠVEHLA s.r.o. , Klatovská třída 818/11, 301 00 Píseň IČO 25229869 ☎ 377232326 info@atelier-soukup.cz www.atelier-soukup.cz			
	vedoucí projektant: Ing. Antonín Švehla	hlavní projektant: Ing. Antonín Švehla	proj. archt. Křistýna Mašná	
	investor: Město Ostrov, Jáchymovská 1, 363 01 Ostrov			
	místo stavby: Klatěbně, bez č.p., p.č., st. 51, 363 01 Ostrov			
				číslo paré:

akce:	STAVEBNÍ ÚPRAVY OSTROV - KAPLE SV. ANNY		datum:	11/2022
			revize:	-
část:	D.1.1 Architektonicko stavební řešení		stupeň:	DSP a DPS
název přílohy:	PŮDORYS 1.NP - STÁVAJÍCÍ STAV		číslo zakázky:	2022079
			mřítko:	číslo přílohy:
			1:50	D.1.1.3