




**LEGENDA**

- Optický propoj 8xSM 9/125
- Nový rozvod UTP CAT6 LSOH
- ⊥ Zásuvka 2x RJ45 CAT6
- ⊥ Zásuvka 1x RJ45 CAT6 / u stropu
- ⊥ Zásuvka 2x RJ45 CAT6 / u stropu
- WiFi AP
- WiFi AP Venkovní
- Zakončení 1x CAT6 / v krabici
- RACK-x Rozvaděč RACK 19"

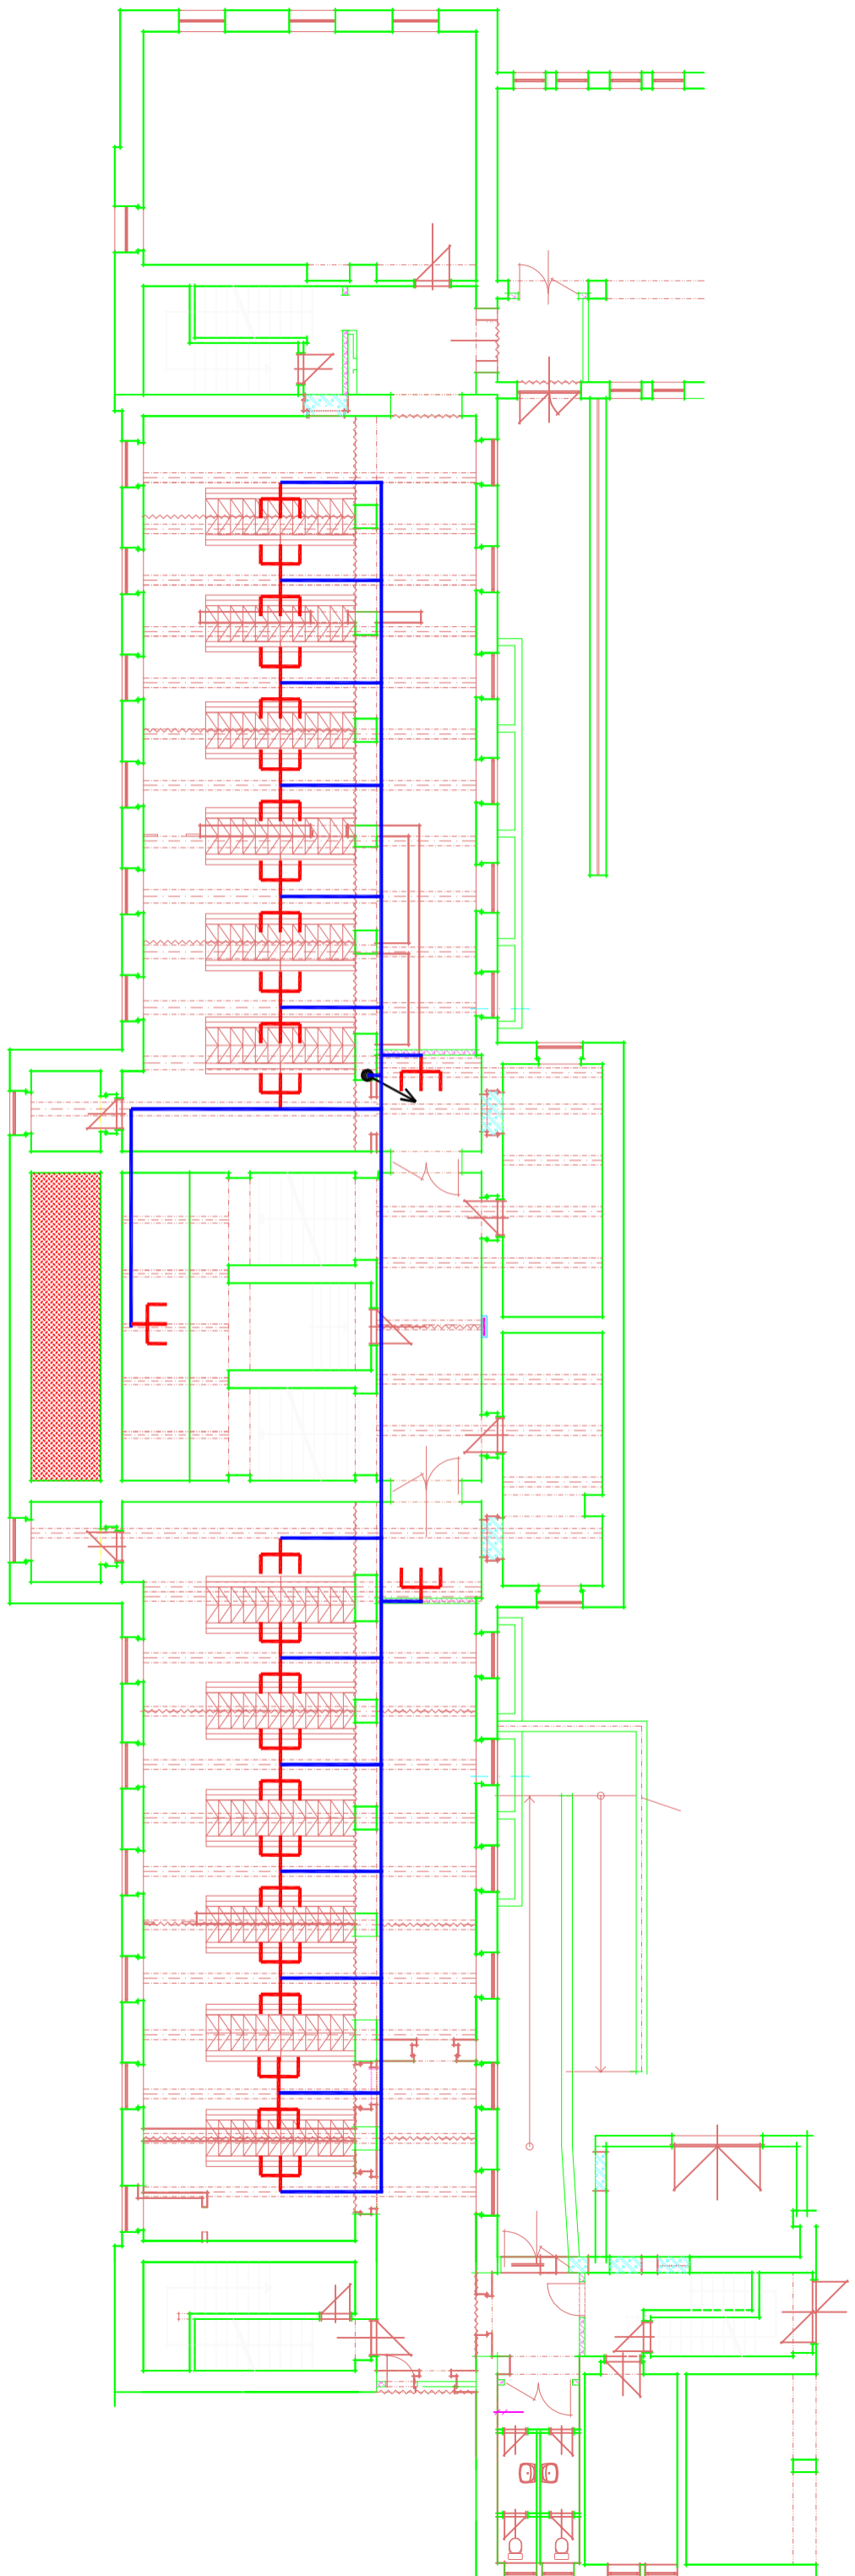

	AZ systémy s.r.o. Spálová 43, Vysoká 362 03 Dřelovice IČO: 27974944, DIČ: CZ27974944	Dobrovolný pracovník	
		Výpracovatel Ověřovaný odborník Ověřovaný EUIP	
investor:	Základní škola a Mateřská škola Ostrov, Myslbekova 996, příspěvková organizace Myslbekova 996, 363 01 Ostrov nad Ohří	stupeň:	PDSP
místo stavby:	Základní škola a Mateřská škola Ostrov, Myslbekova 996, 363 01 Ostrov nad Ohří	datum:	10.01.2024
akce:	<b>Nový rozvod LAN, WiFi Optické propojení RACK</b>	měřítko:	1:200
		formát:	2A3 4A4
		část:	výřisek č.:
název:	Slaboproudé rozvody STK	číslo výkresu:	<b>01-A</b>
výkres:	SO 03 - 1.NP		<b>1</b>



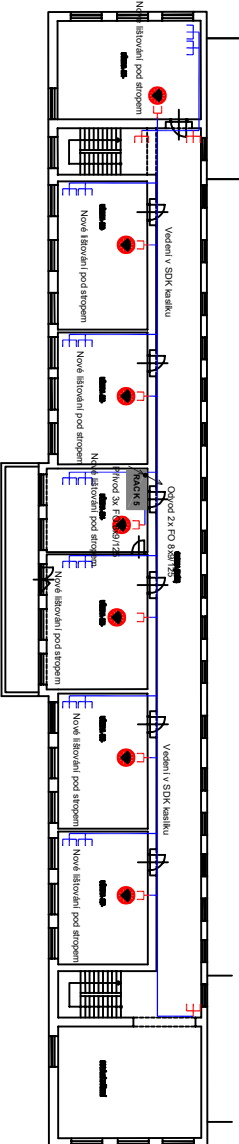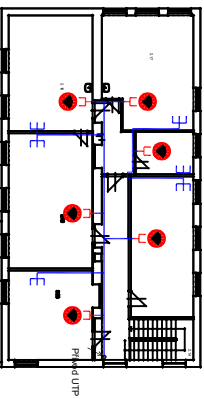


**LEGENDA**

- Optický propojení 8xSM 9/125
- Nový rozvod UTP CAT6 LSOH
- ⊞ Zásuvka 2x RJ45 CAT6
- ⊞ Zásuvka 1x RJ45 CAT6 / u stropu
- ⊞ Zásuvka 2x RJ45 CAT6 / u stropu
- WIFI AP
- WIFI AP Venkovní
- Zakončení 1x CAT6 / v krabici
- Rozvaděč RACK 19"




Akce: <b>Nový rozvod LAN, WIFI</b> <b>Optické propojení RACK</b>		Termín: <b>2x3 A4</b> Číslo:	
Objekt: <b>Síťové rozvody STK</b>		číslo výměny: <b>02-A</b>	
Výkres: <b>SO 03 - 2.NP</b>		<b>1</b>	

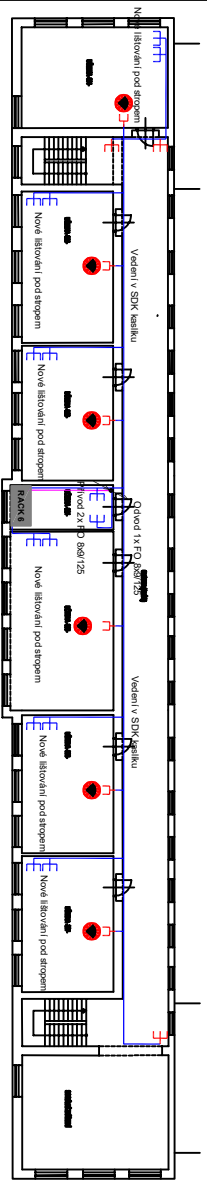


**LEGENDA**

- Optický propoj 8xSM 9/125
- Nový rozvod UTP CAT6 LSOH
- Zásuvka 2x RJ45 CAT6
- Zásuvka 1x RJ45 CAT6 / u stropu
- Zásuvka 2x RJ45 CAT6 / u stropu
- WiFi AP
- WiFi AP Venkovní
- Zakončení 1x CAT6 / v krabici
- Rozvaděč RACK 19"




Projekt: <b>Nový rozvod LAN, WiFi</b> Optické propojení RACK		Stupeň: <b>POSIP</b> Datum: <b>10.01.2024</b> Formát: <b>2x3 A4x</b> Vyřad. č.:	
Název: <b>Slaboproudé rozvody STK</b>		Číslo výkresu: <b>03-A</b>	
Vyřad. č.: <b>SO 03 - 3.NP</b>		Vyřad. č.: <b>1</b>	

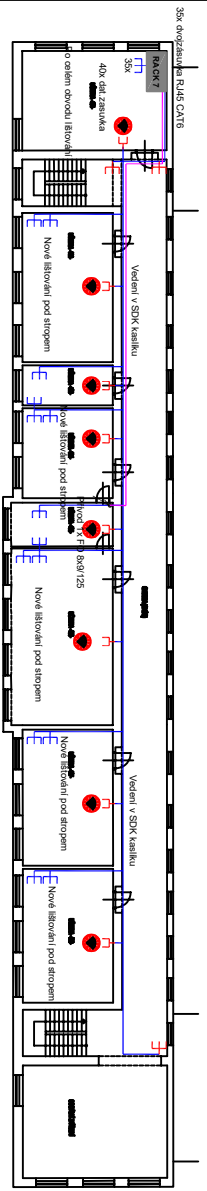

**LEGENDA**

- Optický propoj 8xSM 9/125
- Nový rozvod UTP CAT6 LSOH
- Zásuvka 2x RJ45 CAT6
- Zásuvka 1x RJ45 CAT6 / u stropu
- Zásuvka 2x RJ45 CAT6 / u stropu
- WIFI AP
- WIFI AP Venkovní
- Zakončení 1x CAT6 / v krabici
- Rozvaděč RACK 19"

  
**AZ SYSTEMY s.r.o.**  

Akce: <b>Nový rozvod LAN, WIFI</b> <b>Optické propojení RACK</b> <b>Slaboproudé rozvody SITK</b>		Datum: <b>ZÁSADY</b> Číslo výkresu:	
Název: <b>SO 03 - 4NP</b>		číslo výkresu: <b>04-A</b>	
Výkres:		<b>1</b>	

Základní škola Ostrov, Myslbekova 996, 363 01 Ostrov

Schématické zapojení strukturované a optické kabeláže

