



Souřadnicový systém S-JTSK, výškový systém Bpv.

ZODP. PROJEKTANT	PROJEKTANT	STUPEŇ DOKUM.	DOS	<b>ING. IGOR HRAZDIL</b> projekty, inženýrská činnost, provádění staveb Křely 81, 363 01 OSTROV tel.: +420 776 555 866, IDDS: se4jac2 e-mail: ing.igor.hrazdil@seznam.cz IČO: 10343237 DIČ: CZ5802180043	
ING. IGOR HRAZDIL	ING. IGOR HRAZDIL	DATUM	12/2023		
		MĚŘÍTKO	1:100		
STAVEBNÍK : Město Ostrov, Jáchymovská 1, 363 20 Ostrov				ČÍS.ZAKÁZKY	OZN.PŘÍL.
STAVBA : Ostrov, Rekonstrukce vnitrobloku 4. etapy - Šafaříkova ulice SEKCE 4				23-019	C6
OBSAH : PŘÍČNÉ ŘEZY				ČÍSLO KOPIE	


TRASA PODÉL čp 688 - 690  
ZU -0.001 60

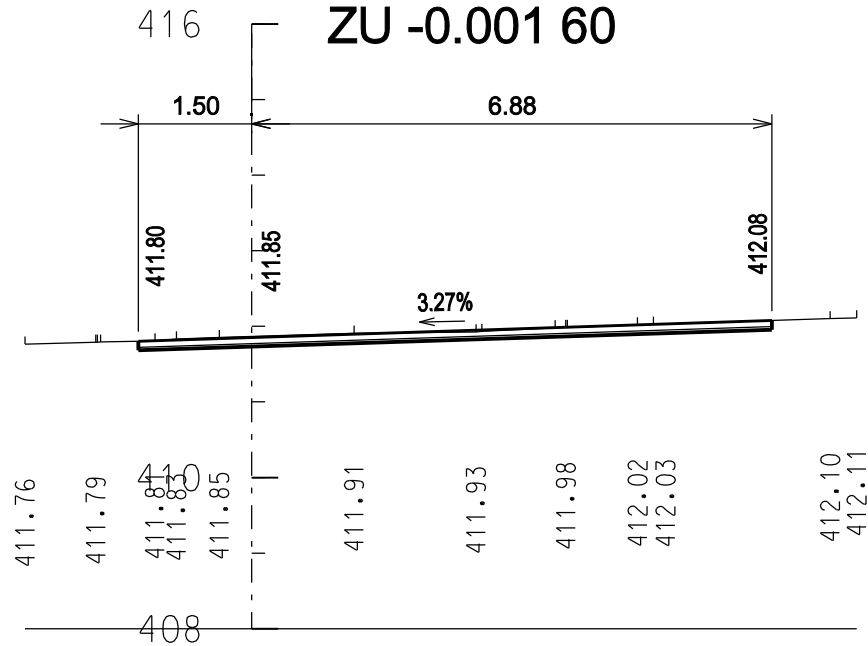


0.000 00 ROH 690

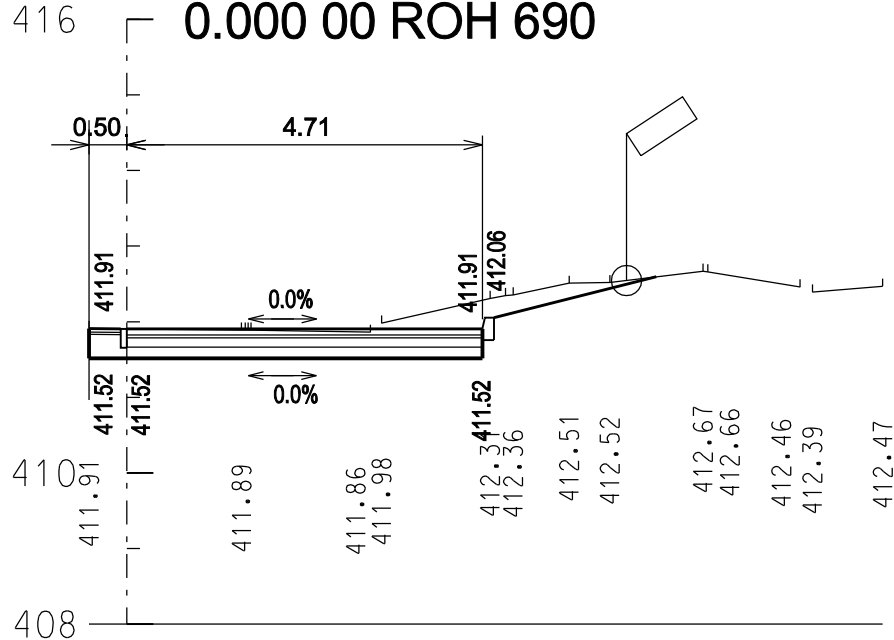


0.007 25 čp 690

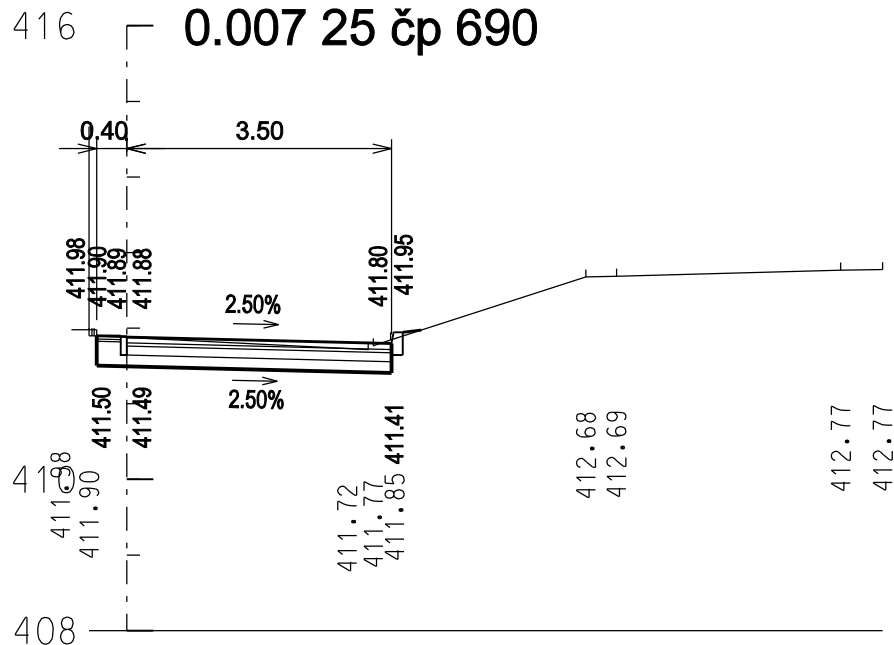


# 416 0.014 00 UV1

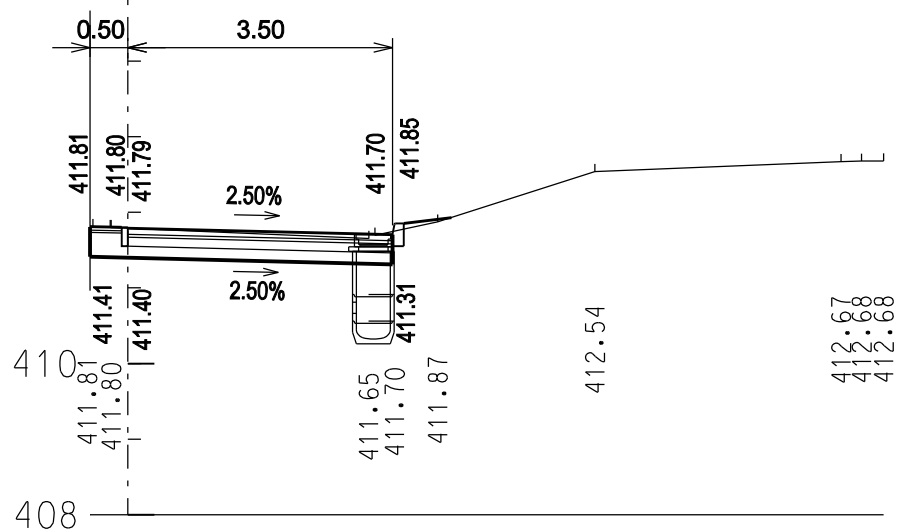

# 416 0.021 00 čp 689

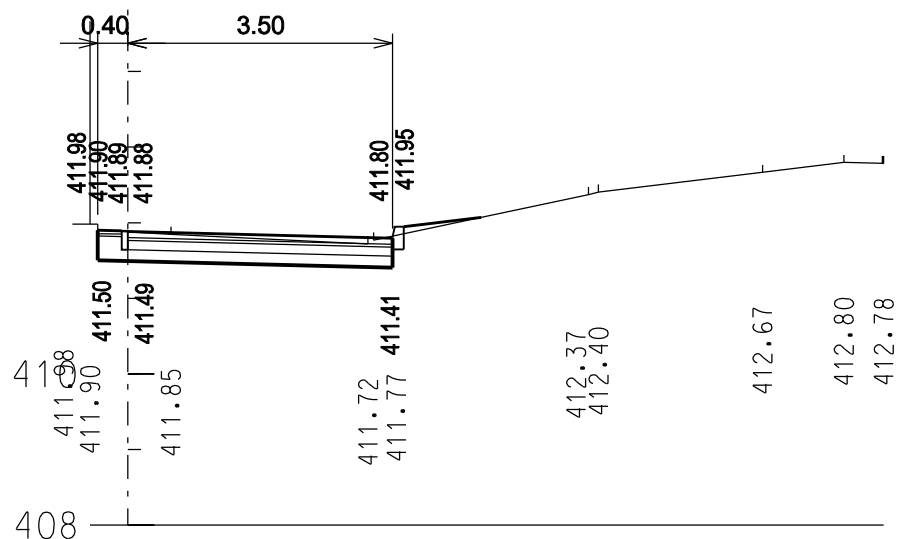


# 416 0.024 43 OBLOUK

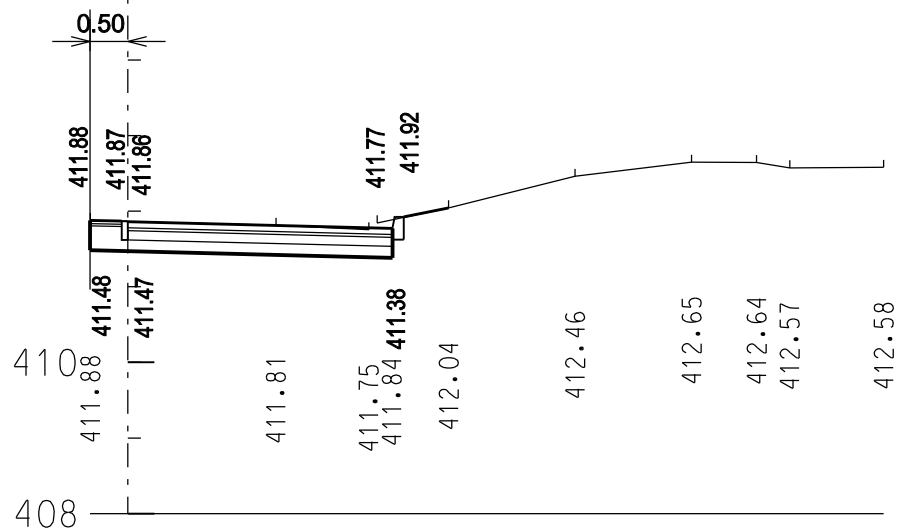


416

## 0.029 06 UV2

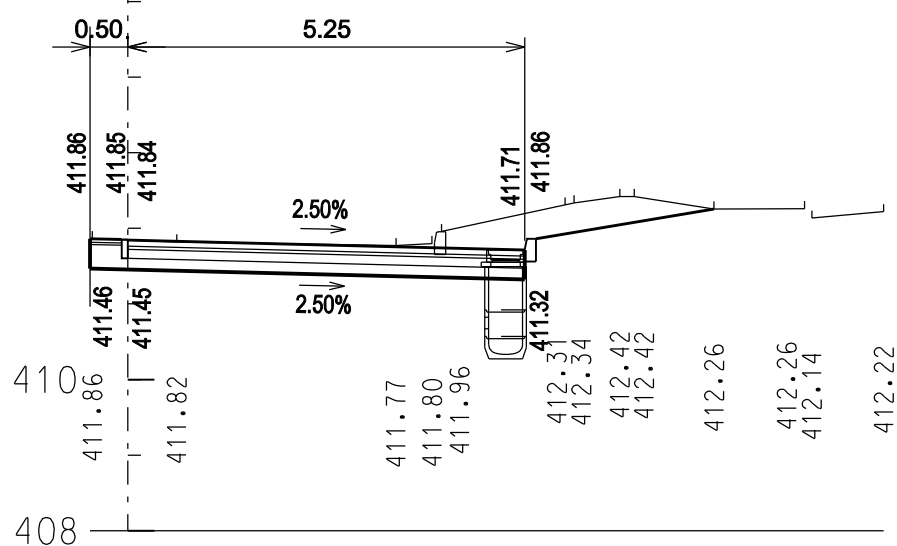


416


## 0.034 80 čp 688

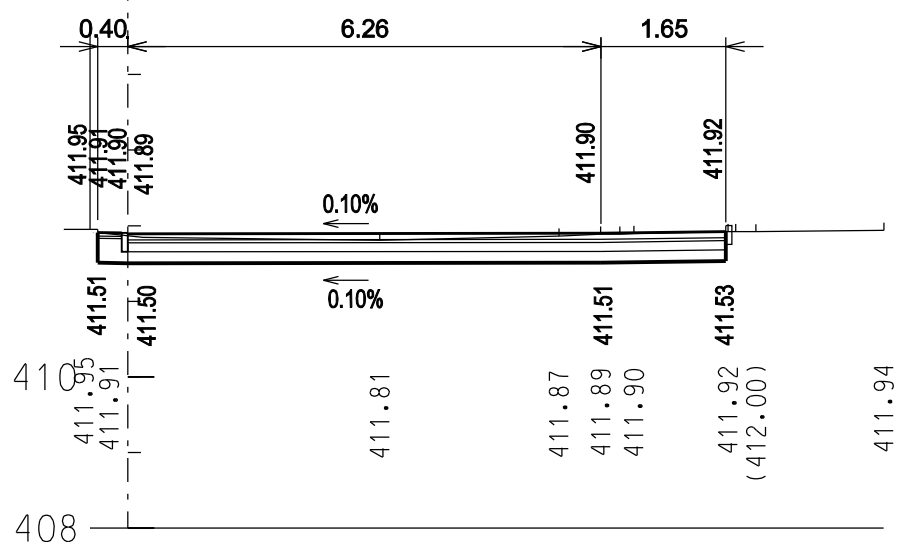


416

## 0.042 06 ROH čp 688

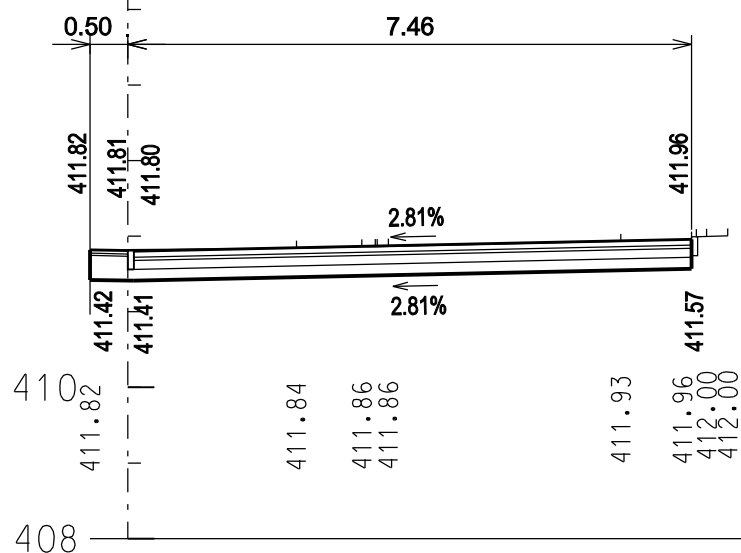


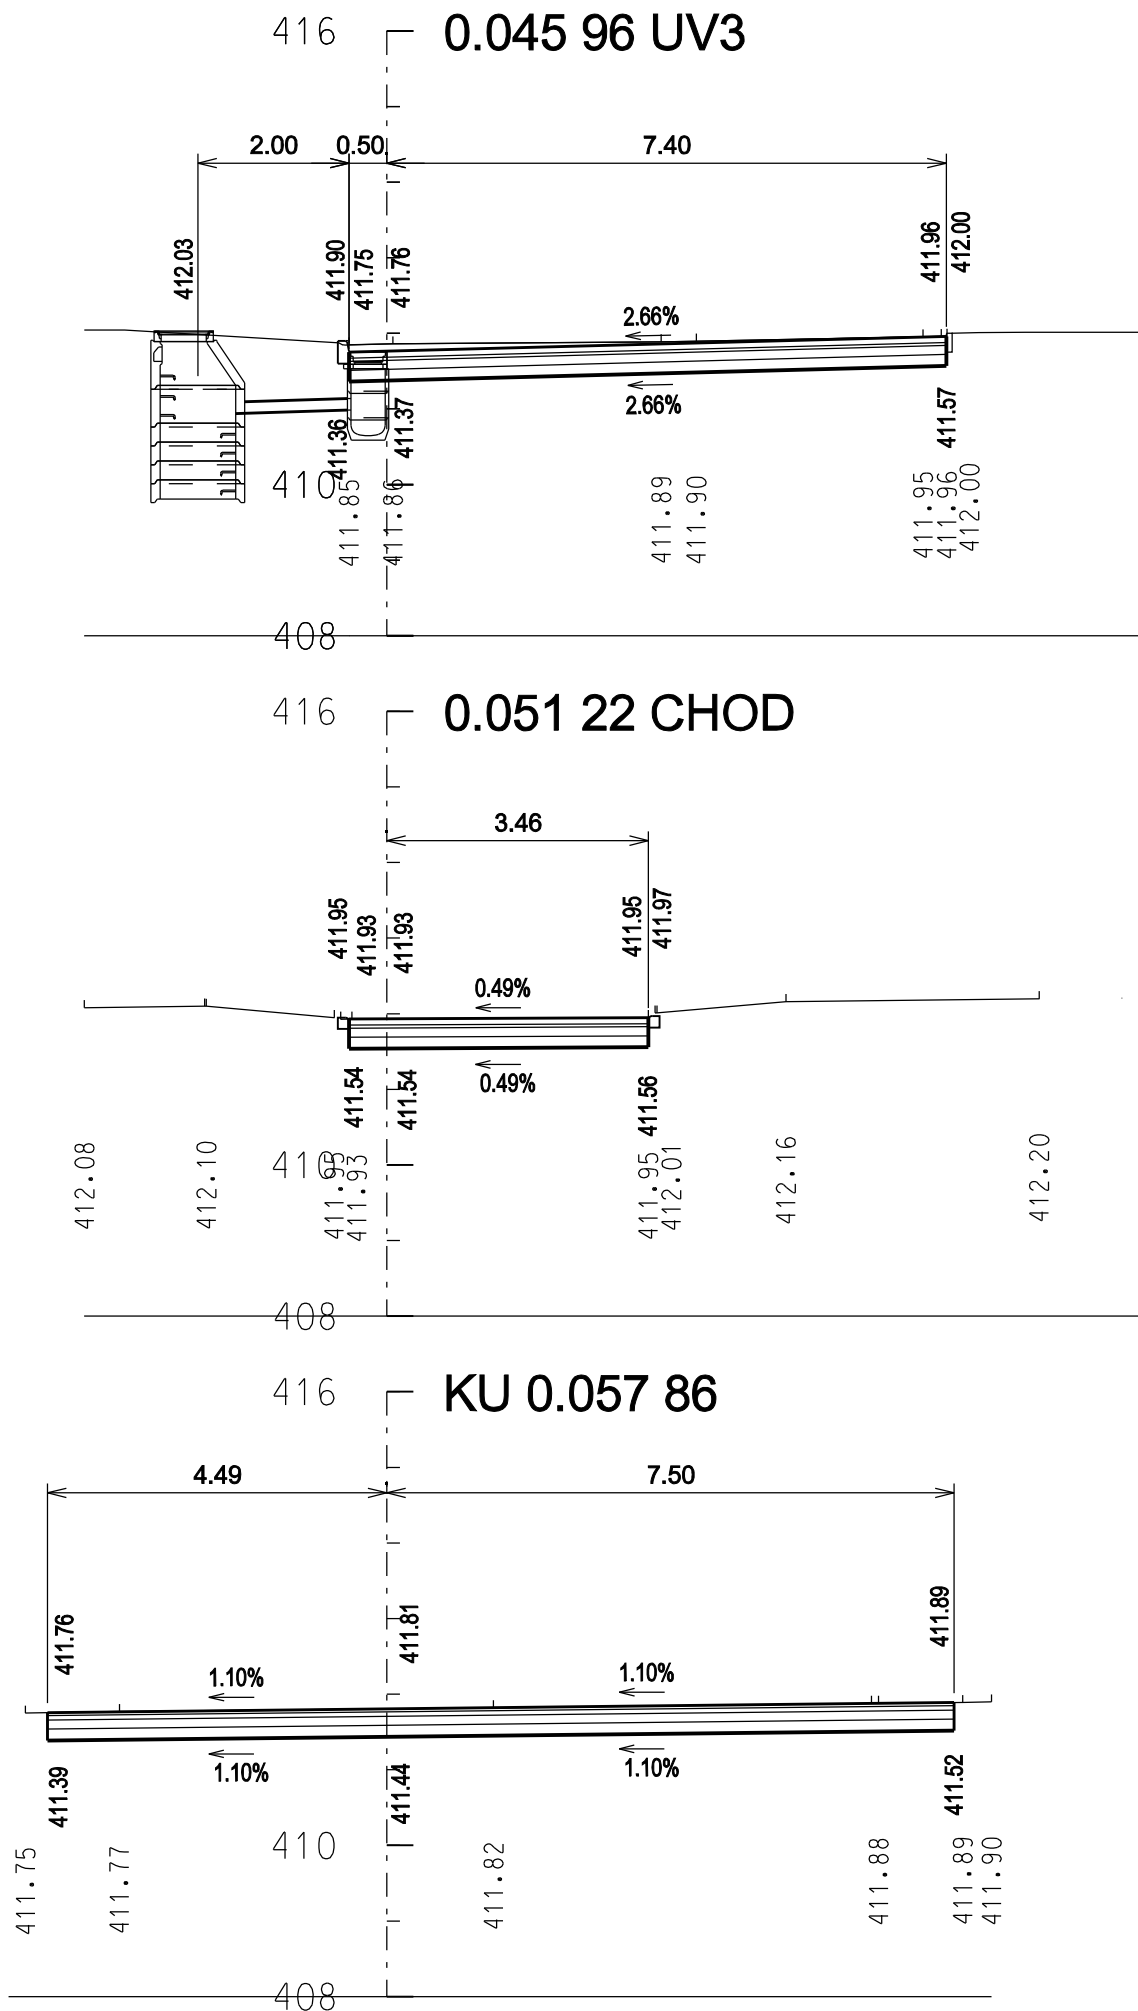

TRASA PODÉL čp 1052 - 1053  
ZU 0.000 50

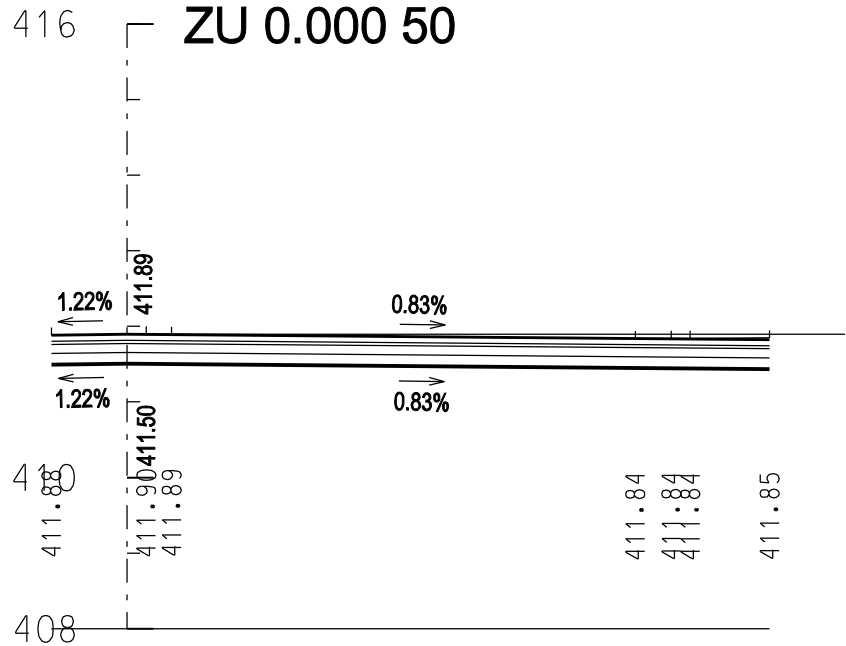

0.005 76 UV2

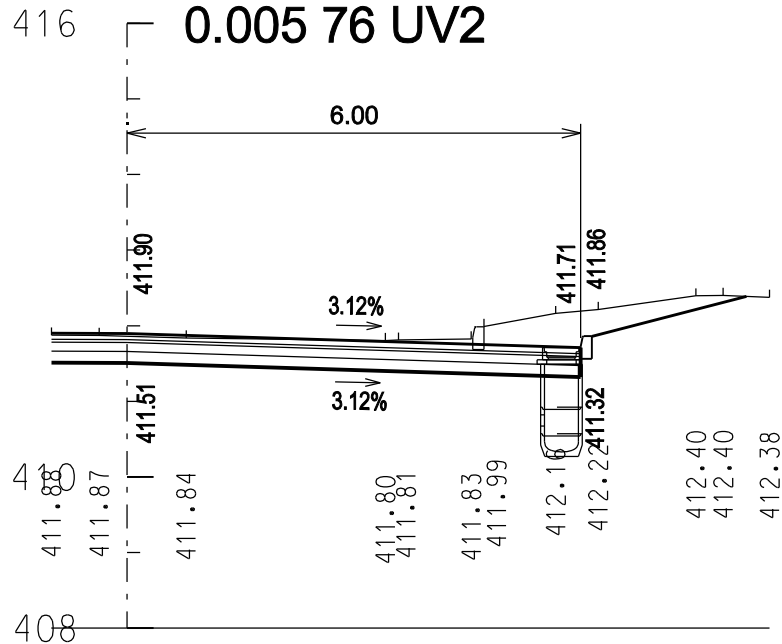

0.008 41 ROH čp 1052

