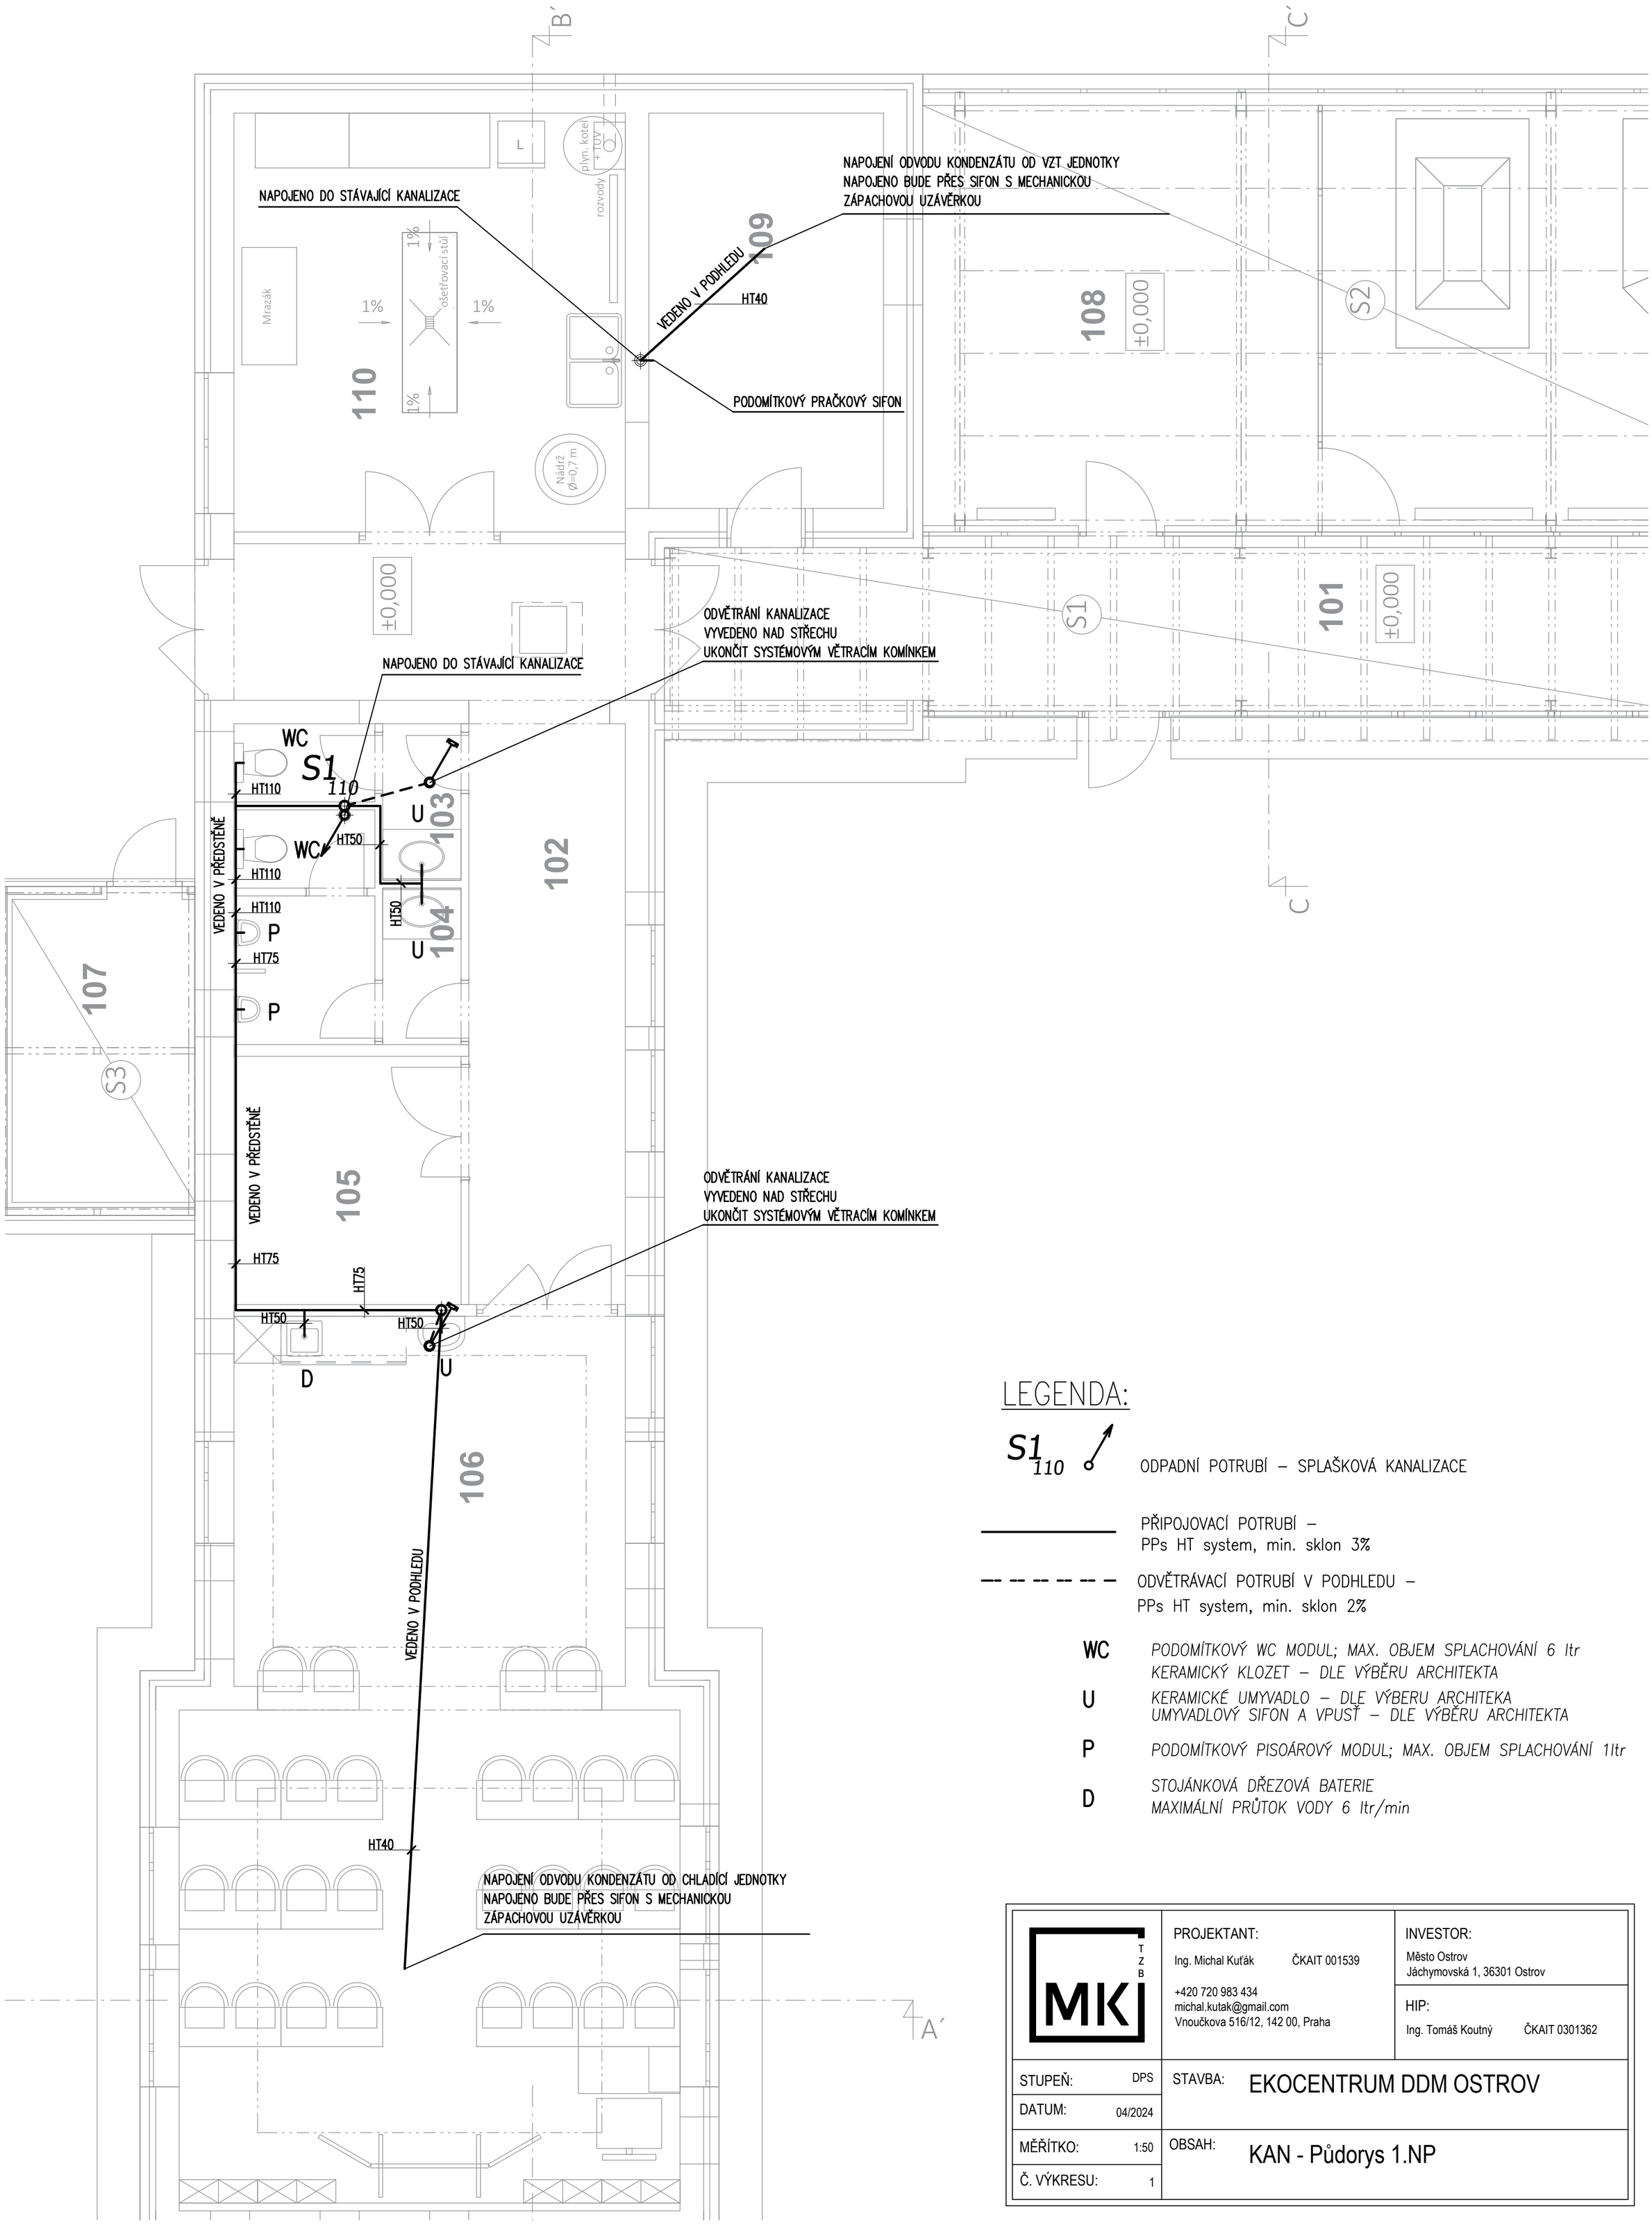

LEGENDA:

S1 ^{110} — ODPADNÍ POTRUBÍ – SPLAŠKOVÁ KANALIZACE

——— PŘIPOJOVACÍ POTRUBÍ –
PPs HT system, min. sklon 3%

– – – – – ODVĚTRÁVACÍ POTRUBÍ V PODHLEDU –
PPs HT system, min. sklon 2%

WC *PODOMÍTKOVÝ WC MODUL; MAX. OBJEM SPLACHOVÁNÍ 6 ltr*
KERAMICKÝ KLOZET – DLE VÝBĚRU ARCHITEKTA

U *KERAMICKÉ UMYVADLO – DLE VÝBERU ARCHITEKA*
UMYVADLOVÝ SIFON A VPUSŤ – DLE VÝBĚRU ARCHITEKTA

P *PODOMÍTKOVÝ PISOÁROVÝ MODUL; MAX. OBJEM SPLACHOVÁNÍ 1ltr*

D *STOJÁNKOVÁ DŘEZOVÁ BATERIE*
MAXIMÁLNÍ PRŮTOK VODY 6 ltr/min

MK TZB

PROJEKTANT:
Ing. Michal Kuťák ČKAIT 001539
+420 720 983 434
michal.kutak@gmail.com
Vnoučkova 516/12, 142 00, Praha

INVESTOR:
Město Ostrov
Jáchymovská 1, 36301 Ostrov

HIP:
Ing. Tomáš Koutný ČKAIT 0301362

STUPEŇ:	DPS
DATUM:	04/2024
MĚŘÍTKO:	1:50
Č. VÝKRESU:	1

STAVBA: **EKOCENTRUM DDM OSTROV**

OBSAH: **KAN - Půdorys 1.NP**